


11.8.2026/13/52/53

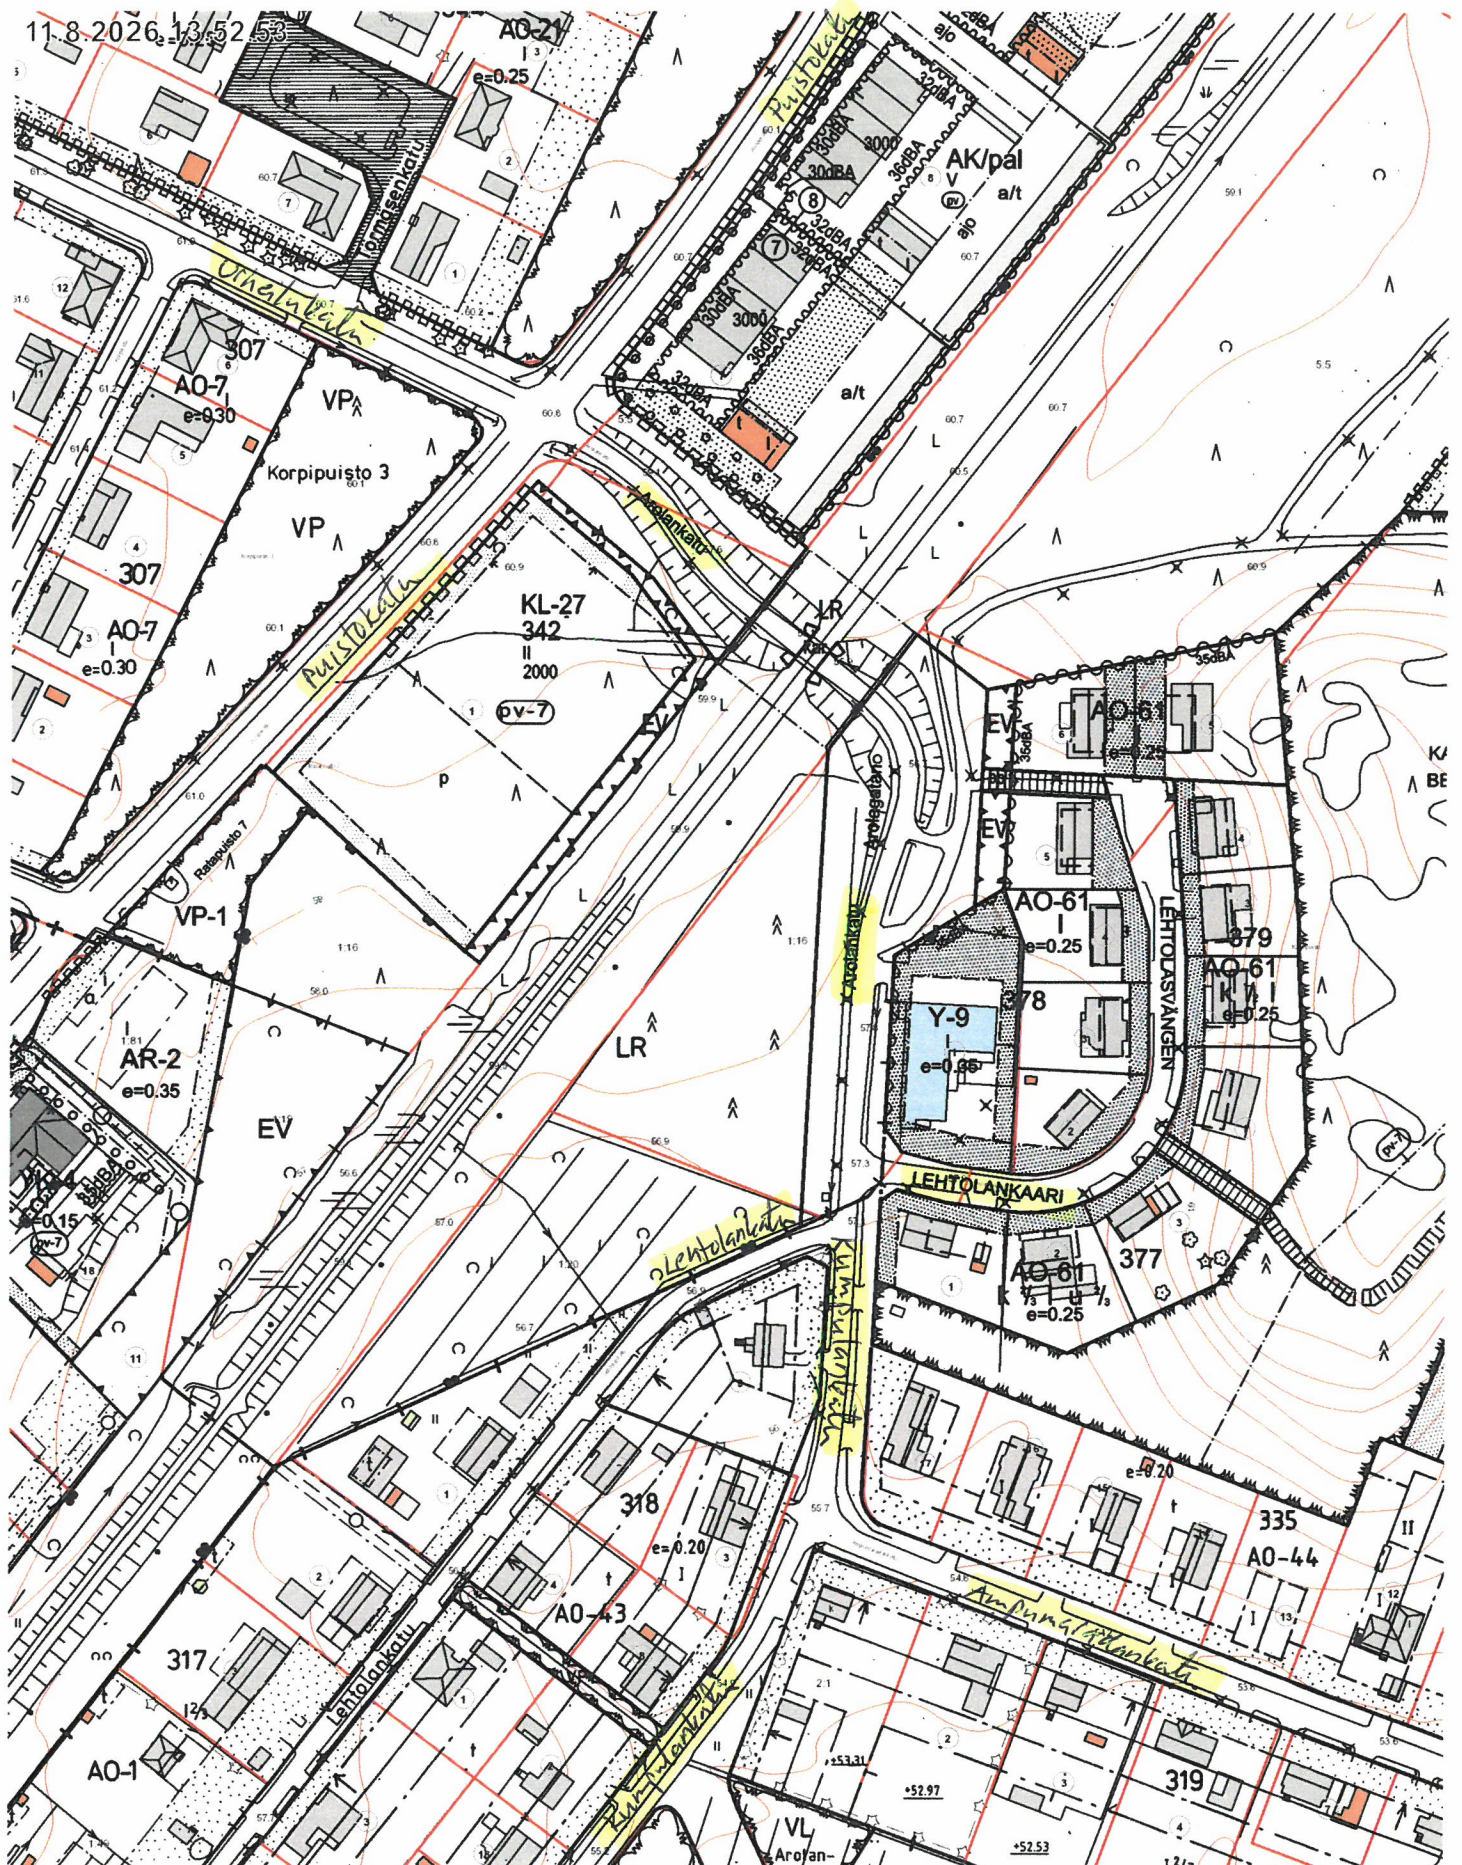

Ajantasa-asetakaava 1:2000
Arolankatu, Kumpulankatu sekä Arolankadun/ Puistokadun liittymä
12.8.2026/ Tekninen toimi

50 m

1:2 000

Kantakartta, Haltuunotot ©LOHJAN KAUPUNKI