
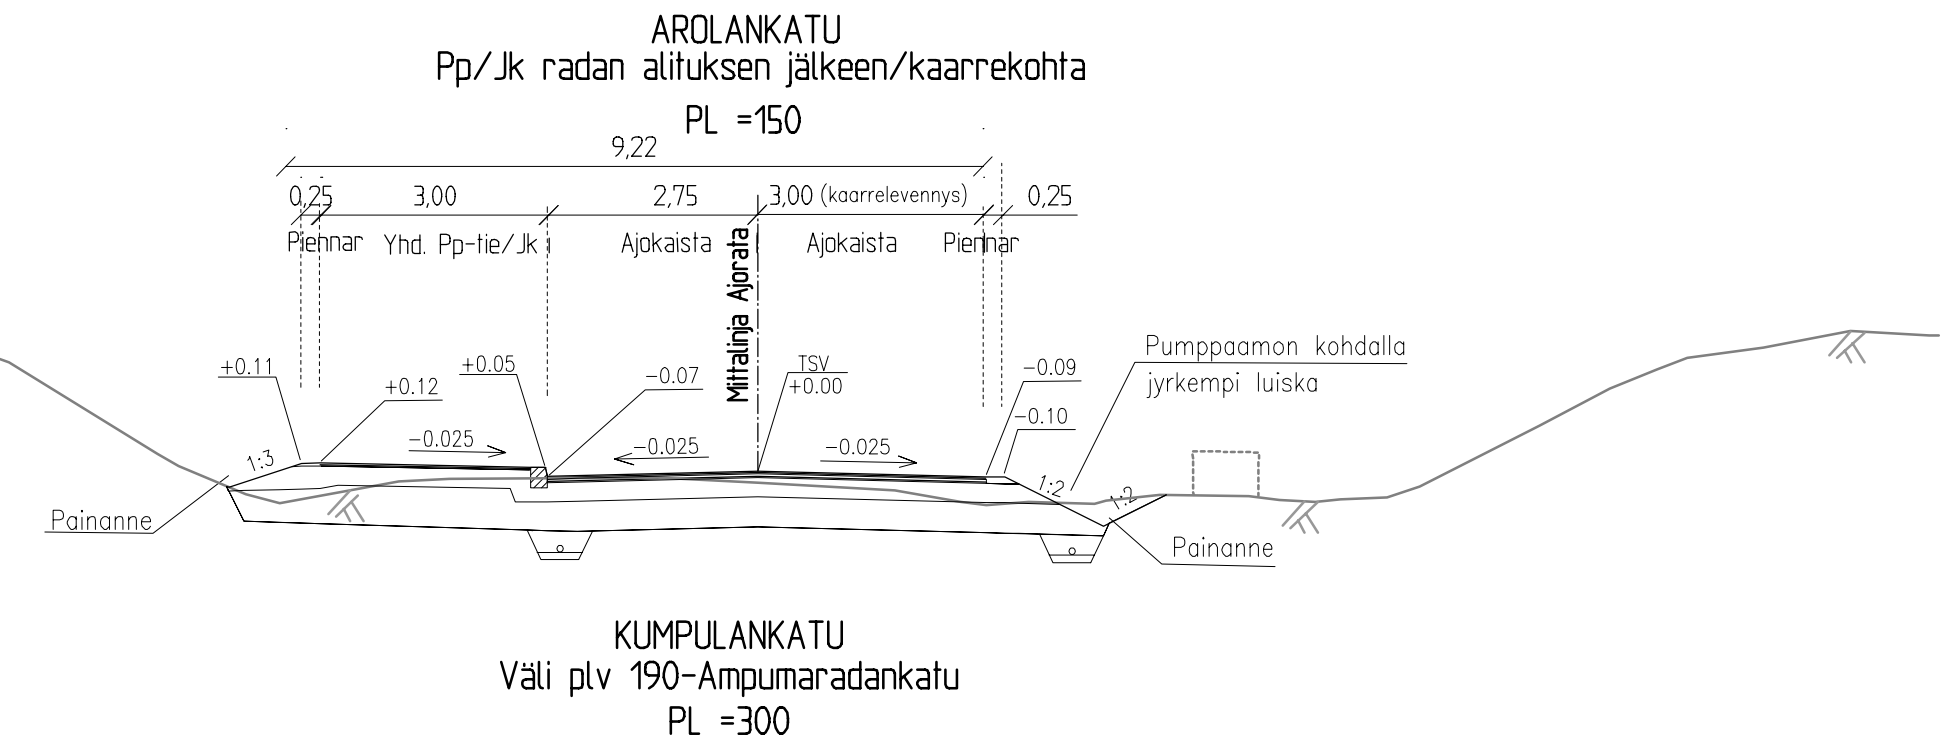


AROLANKATU JA KUMPULANKATU
Tyyppipoikkileikkaukset
1:100

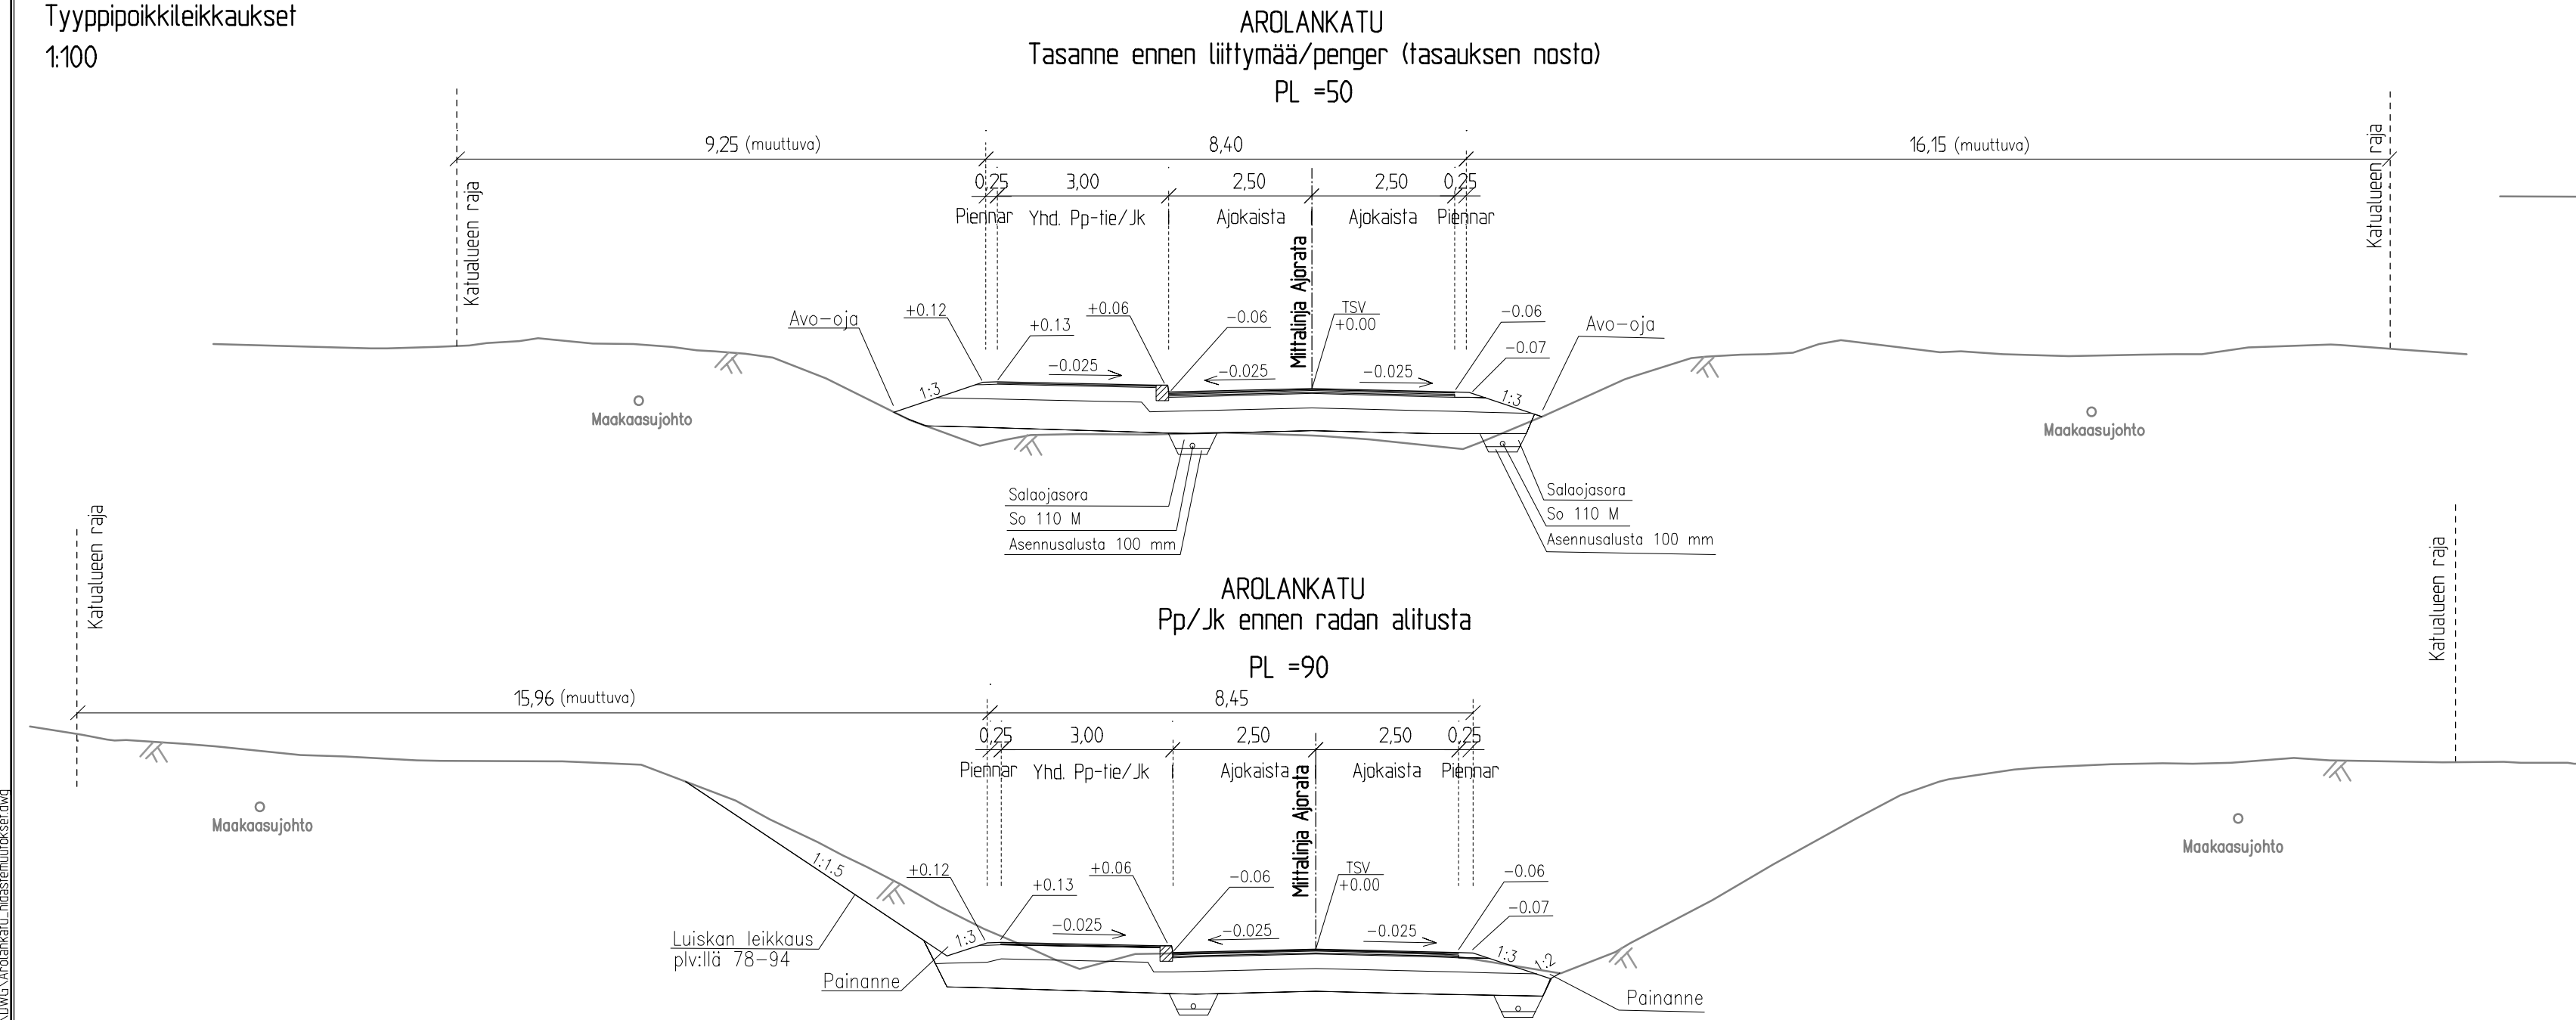

Koordinaatti- ja korkeusjärjestelmä ETRS-GK24/N2000

TUNNUS		MUUTOS	PÄIVÄMÄÄRÄ		PII RT.	SUUNN.	TARK.
Sijainti			Koordinaatti- ja korkeusjärjestelmä				ETRS-GK24/N2000
Keskikohja 11, Vienola 14 ja rautatiealue			Pii rustuksen sisältö				
Keskikohjan nimi ja osoite			Tyyppipoikkileikkaukset				1:100
AROLANKATU/ KUMPULANKATU välillä Puistokatu-Ampumaradankatu sekä Puistokadun liittymä							
ALT.	PVM.	12.8.2026	PII RT.	SUUN. ALA	TYÖ N.O	PII R. N.O	
SUUN. ERa			HYV.	KATU		11-001-5	
LOHJAN KAUPUNKI Tekninen toimi Kaupunkitekniikka							