

PUISTOKATU, Arolankadun liittymä
Pituus- ja tyyppipoikkileikkaukset
1:1000 / 1:100

Koordinaatti- ja korkeusjärjestelmä
ETRS-GK24/N2000

Päällysrakenne
Putkien perustamistapa

Matka


Kaltevuus / pyöristyssäde

Tasausviivan korkeus


Maanpinnan korkeus

Kaarevuus


Ajoradan sivukaltevuus

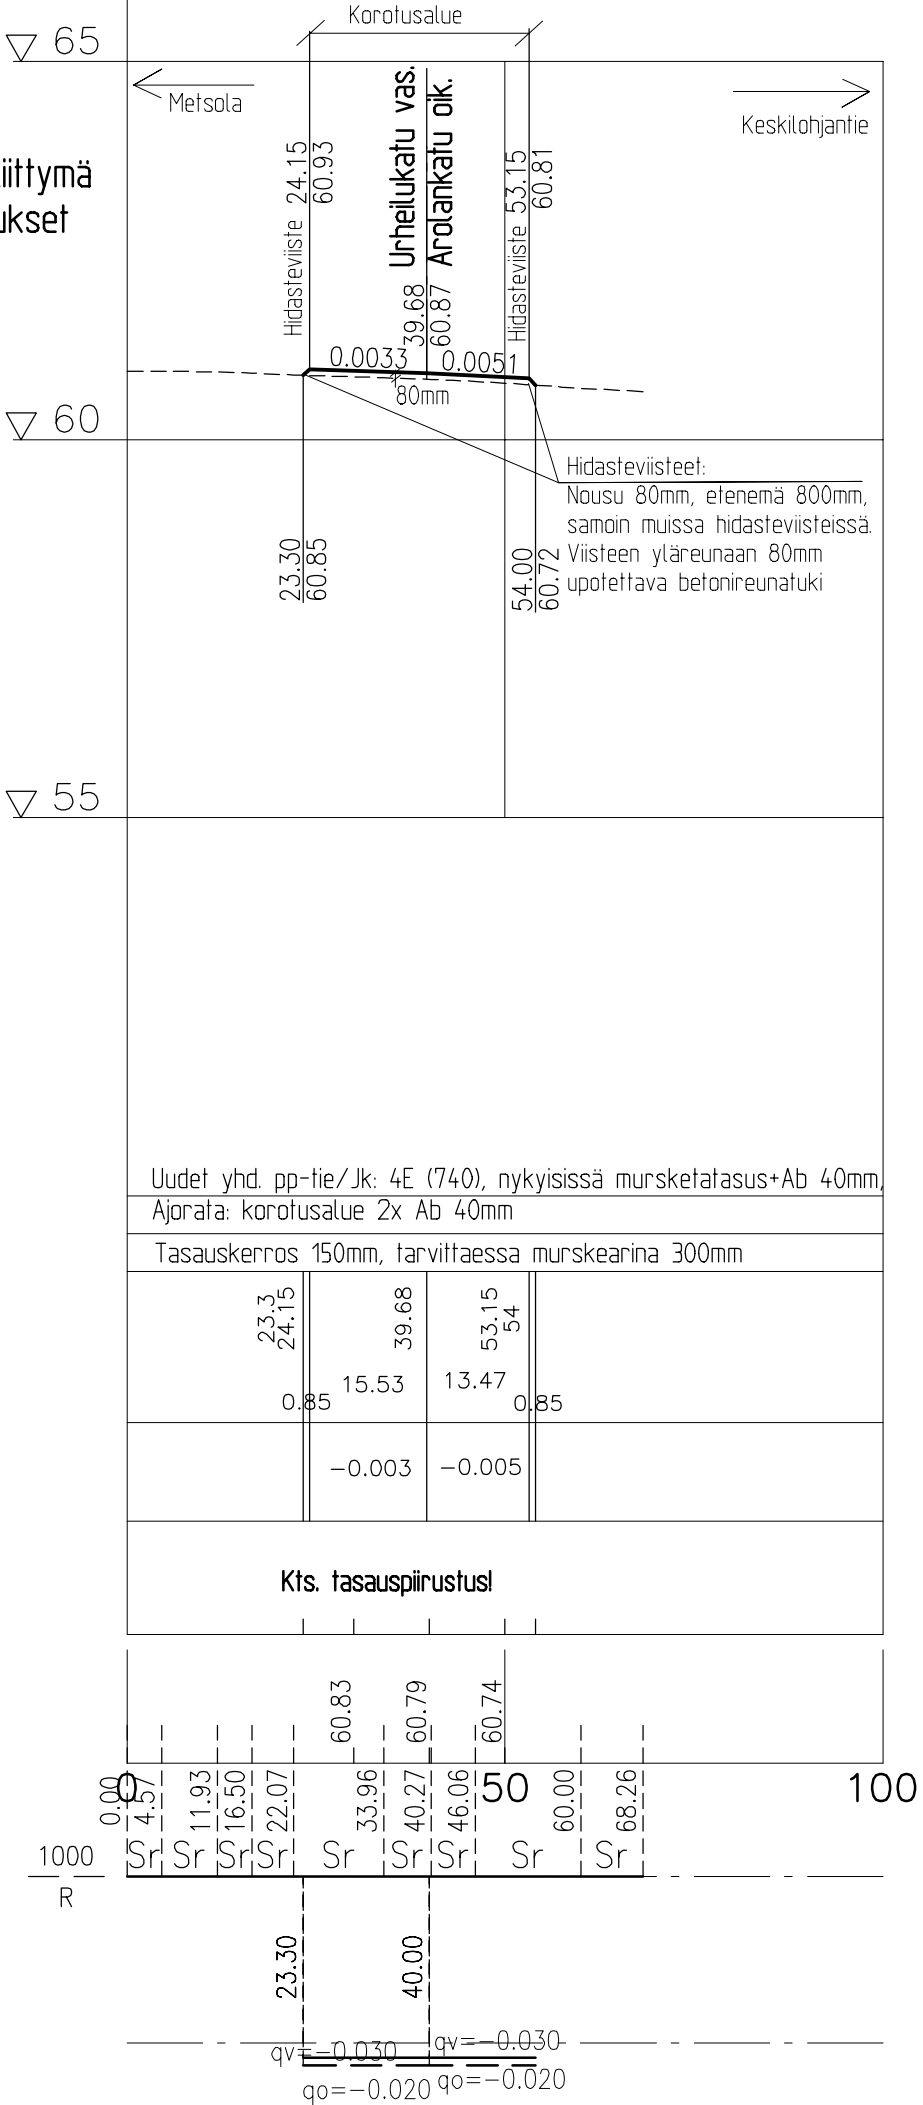

PUISTOKATU
Korotettu liittymä-alue
PL =25

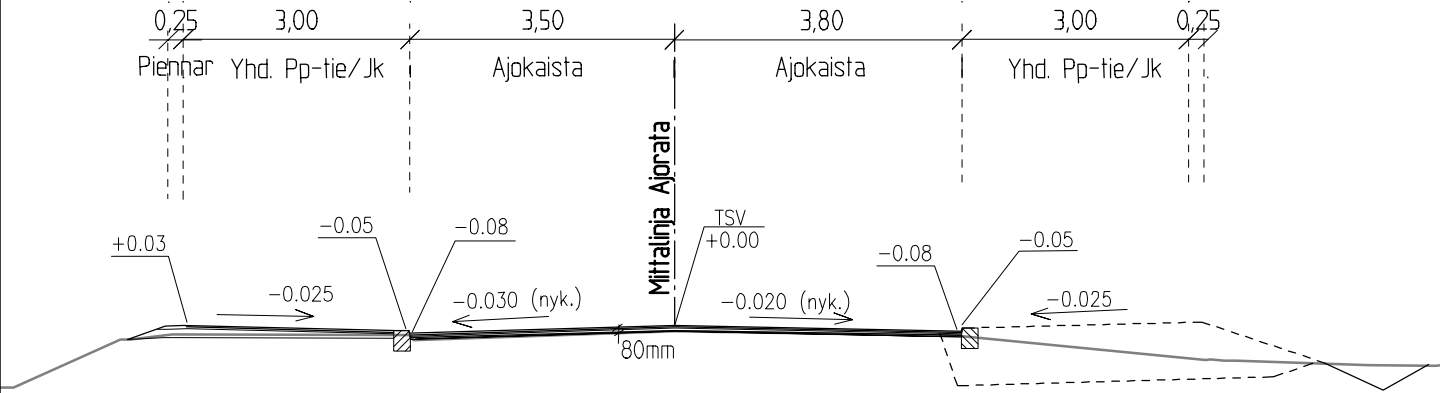

Koordinaatti- ja korkeusjärjestelmä ETRS-GK24/N2000

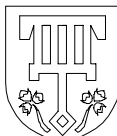TUNNUS		MUUTOS		PÄIVÄMÄÄRÄ		PIIIRT.		SUUNN.		TARK.	
S I J A I N T I Keskilohja 11, Vienola 14 ja rautatiealue				Koordinaatti- ja korkeusjärjestelmä ETRS-GK24/N2000							
RAKENNUSKOHTeen NIMI JA OSOITE AROLANKATU/ KUMPULANKATU välillä Puistokatu-Ampumaradankatu sekä Puistokadun liittymä				P I I R U S T U K S E N S I S Ä L T Ö PUISTOKATU, Arolankadun liittymä Pituus- ja tyyppipoikkileikkaukset 1:1000/1:100							
TALT.		PVM. 12.8.2026		PIIIRT.		SUUN. ALA		TYÖ N:O		PIIR. N:O	
		SUUN. ERa		HYV.		KATU				11-001-6	
		LOHJAN KAUPUNKI Tekninen toimi Kaupunkitekniikka									