


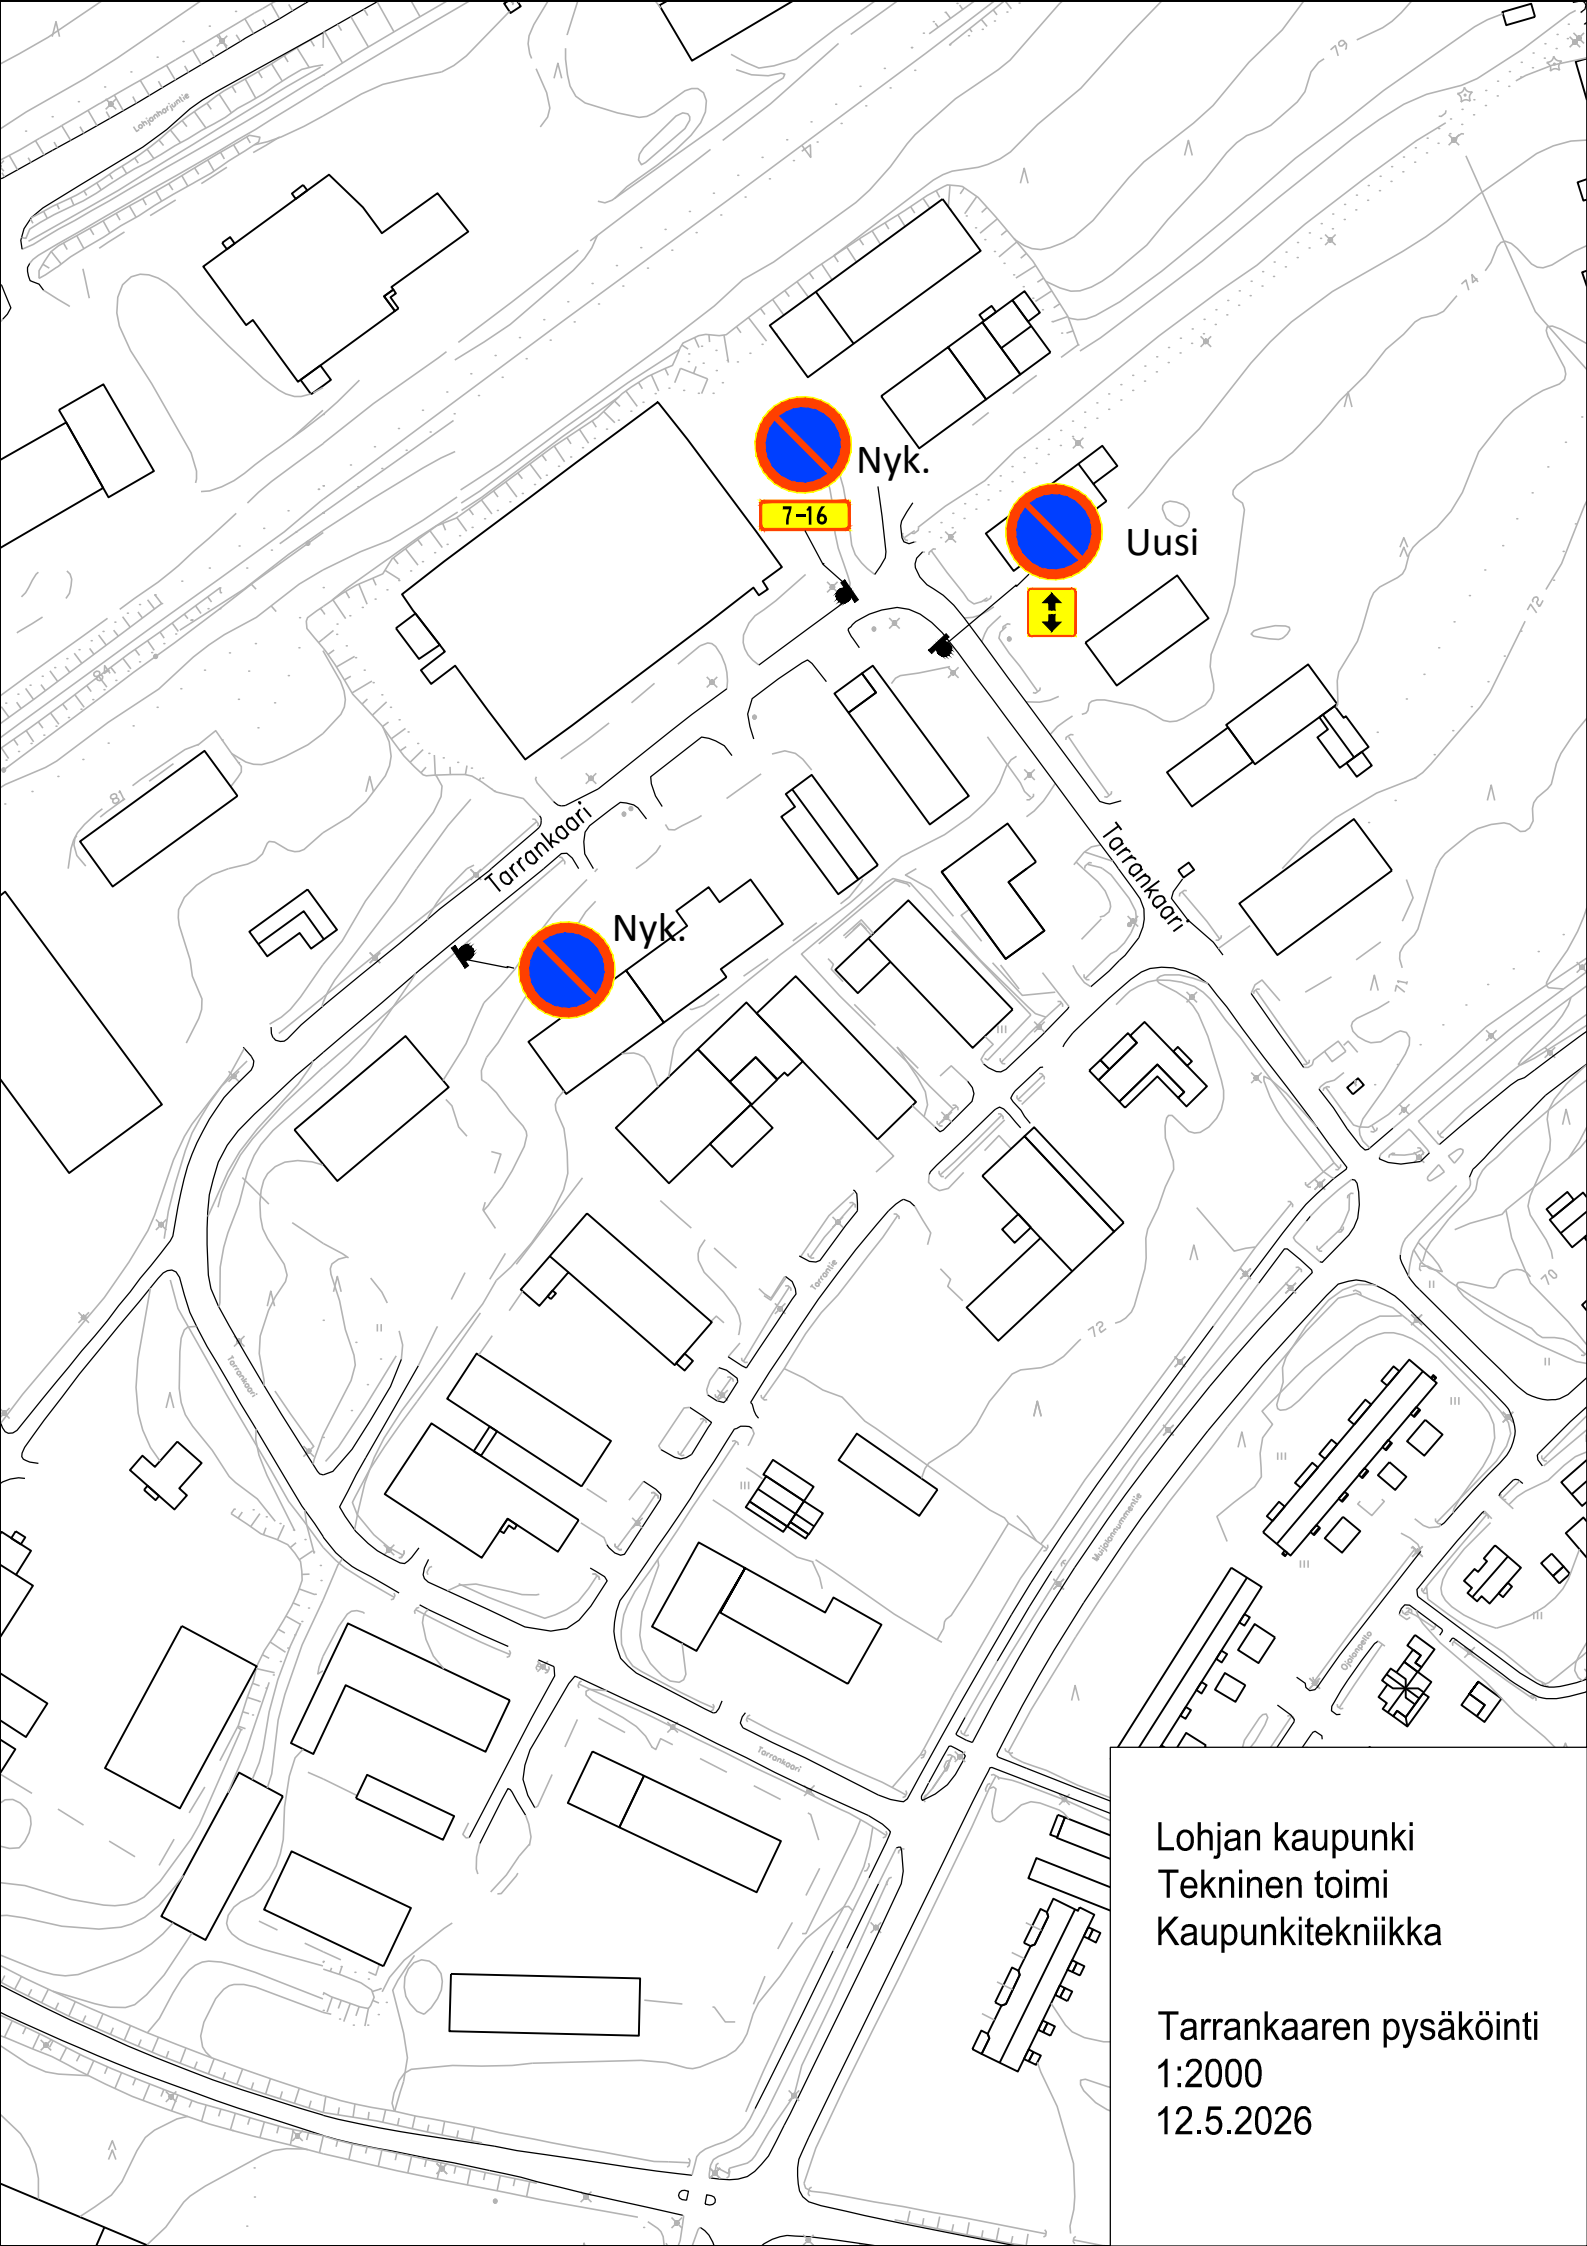

Lohjan kaupunki
Tekninen toimi
Kaupunkitekniikka

Tarrankaaren pysäköinti
1:2000
12.5.2026