


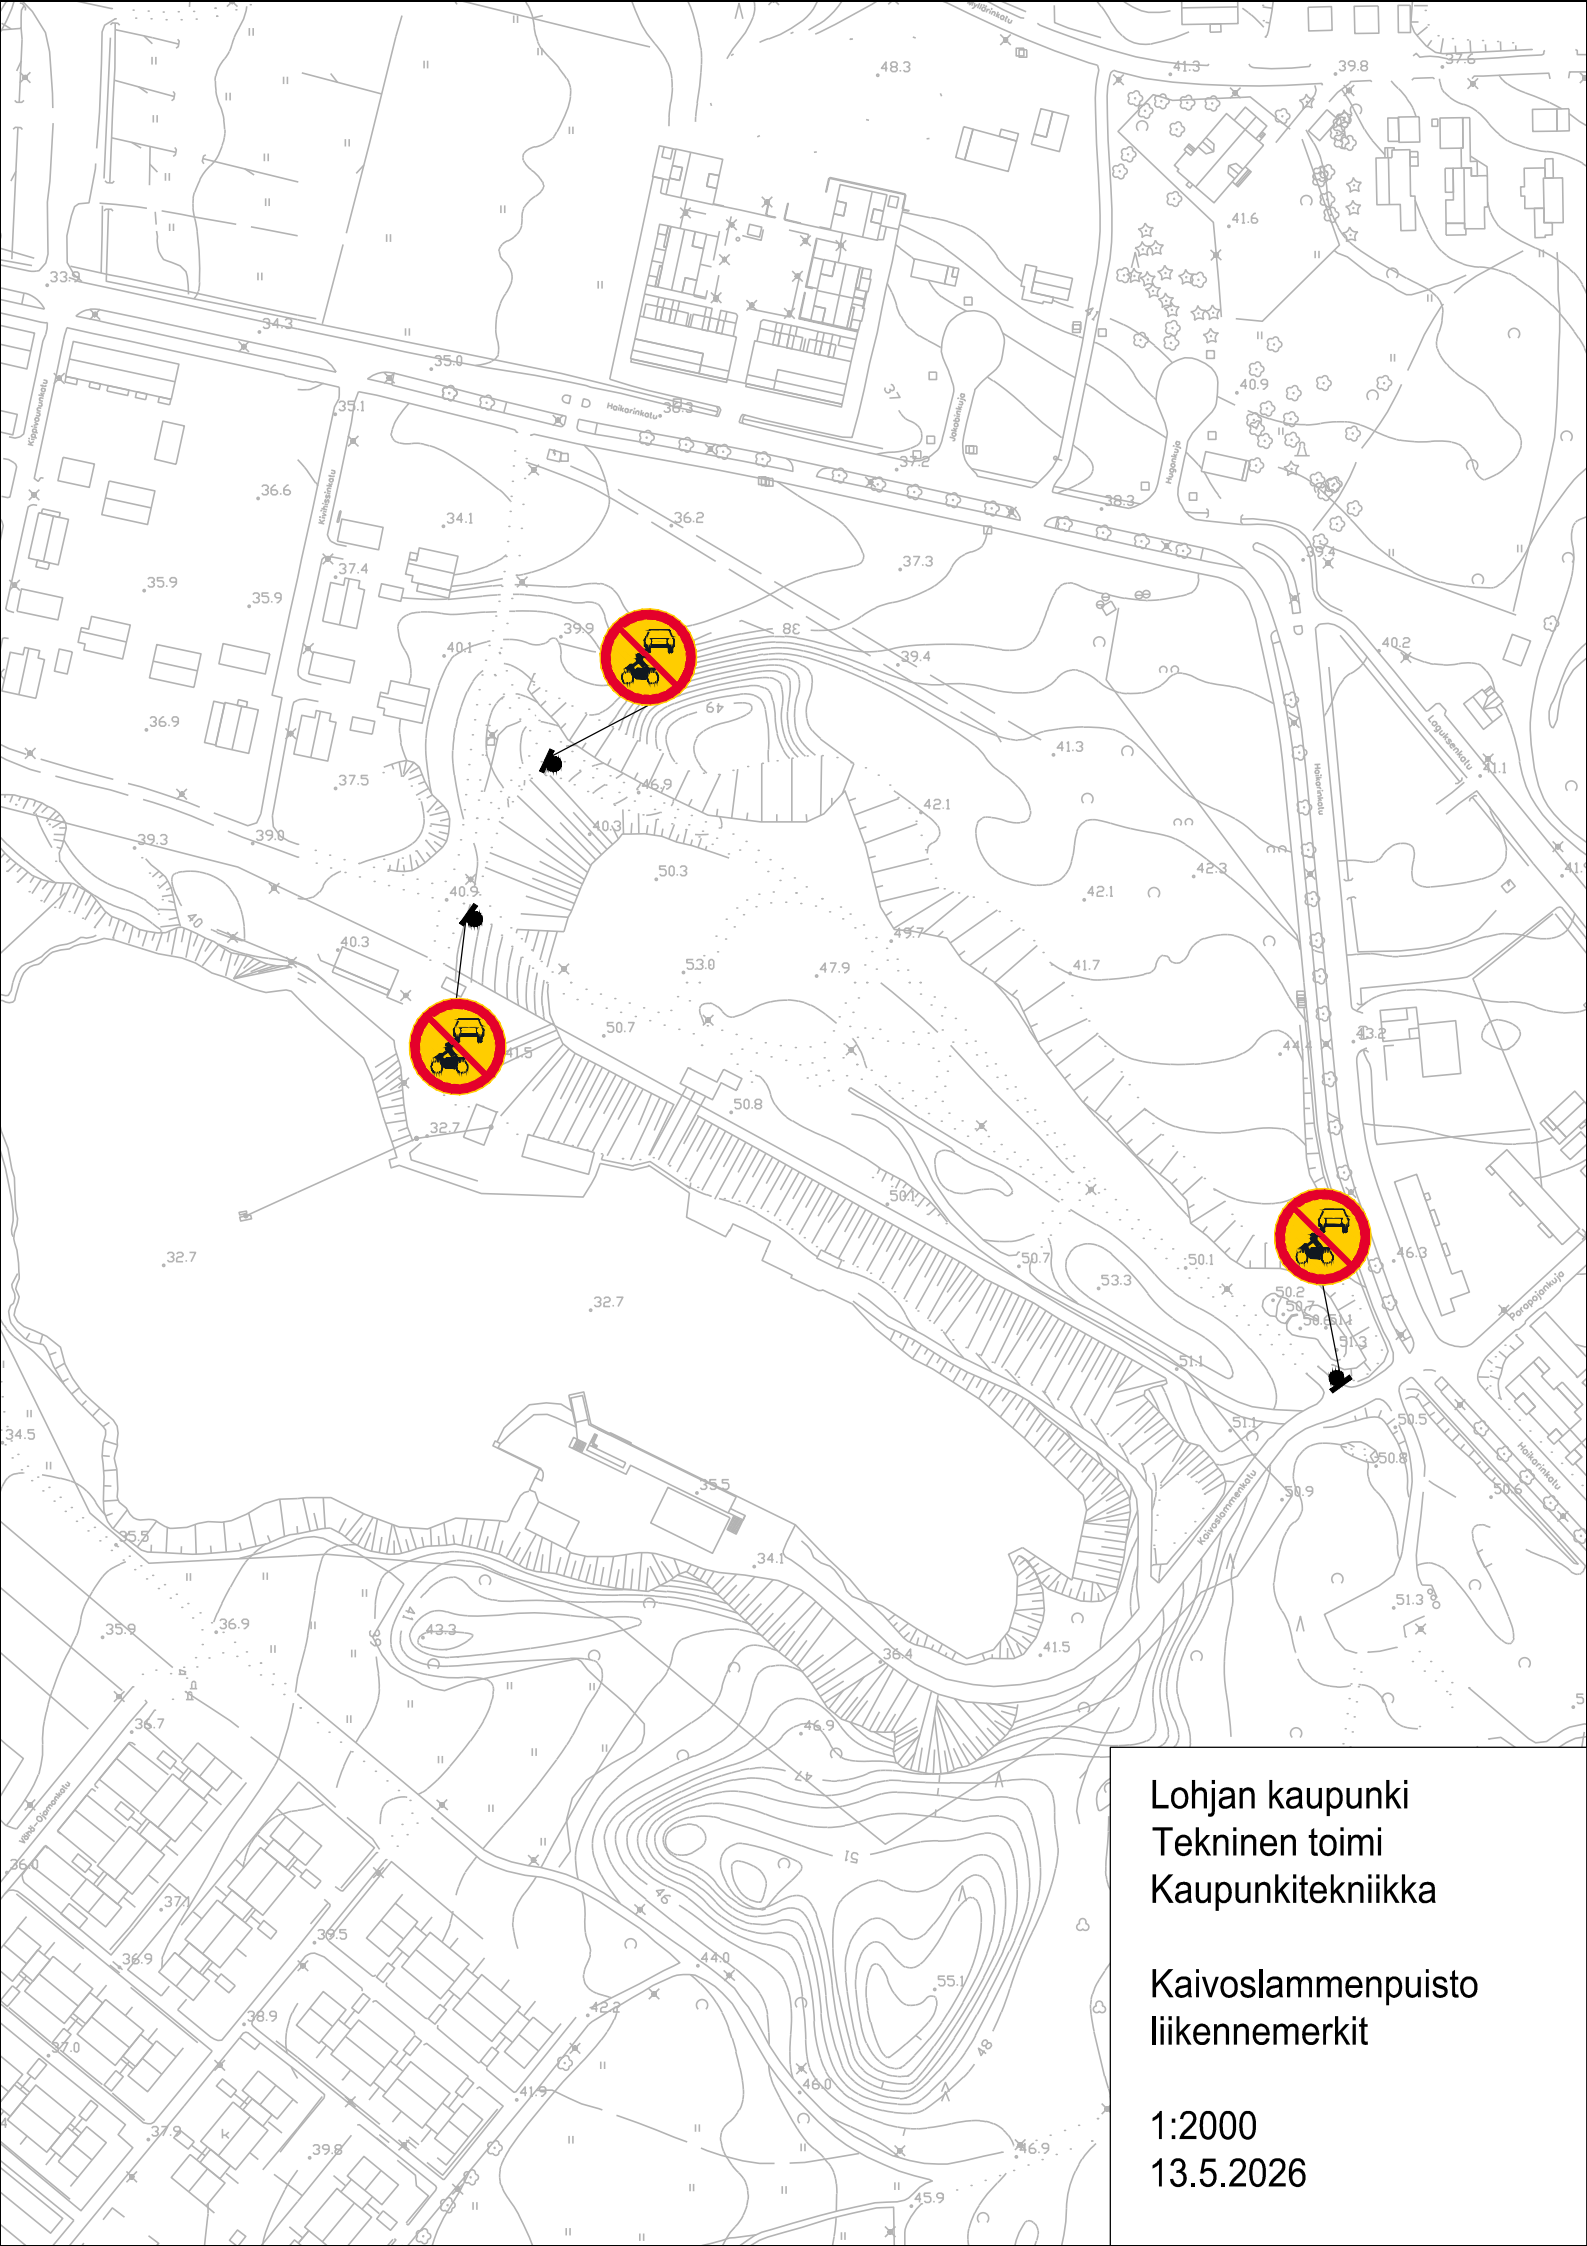

Lohjan kaupunki
Tekninen toimi
Kaupunkitekniikka

Kaivoslammenpuisto
liikennemerkit

1:2000
13.5.2026