


N

Lohjan kaupungin rakennusjärjestys LIITE 4 xx.xx.202x

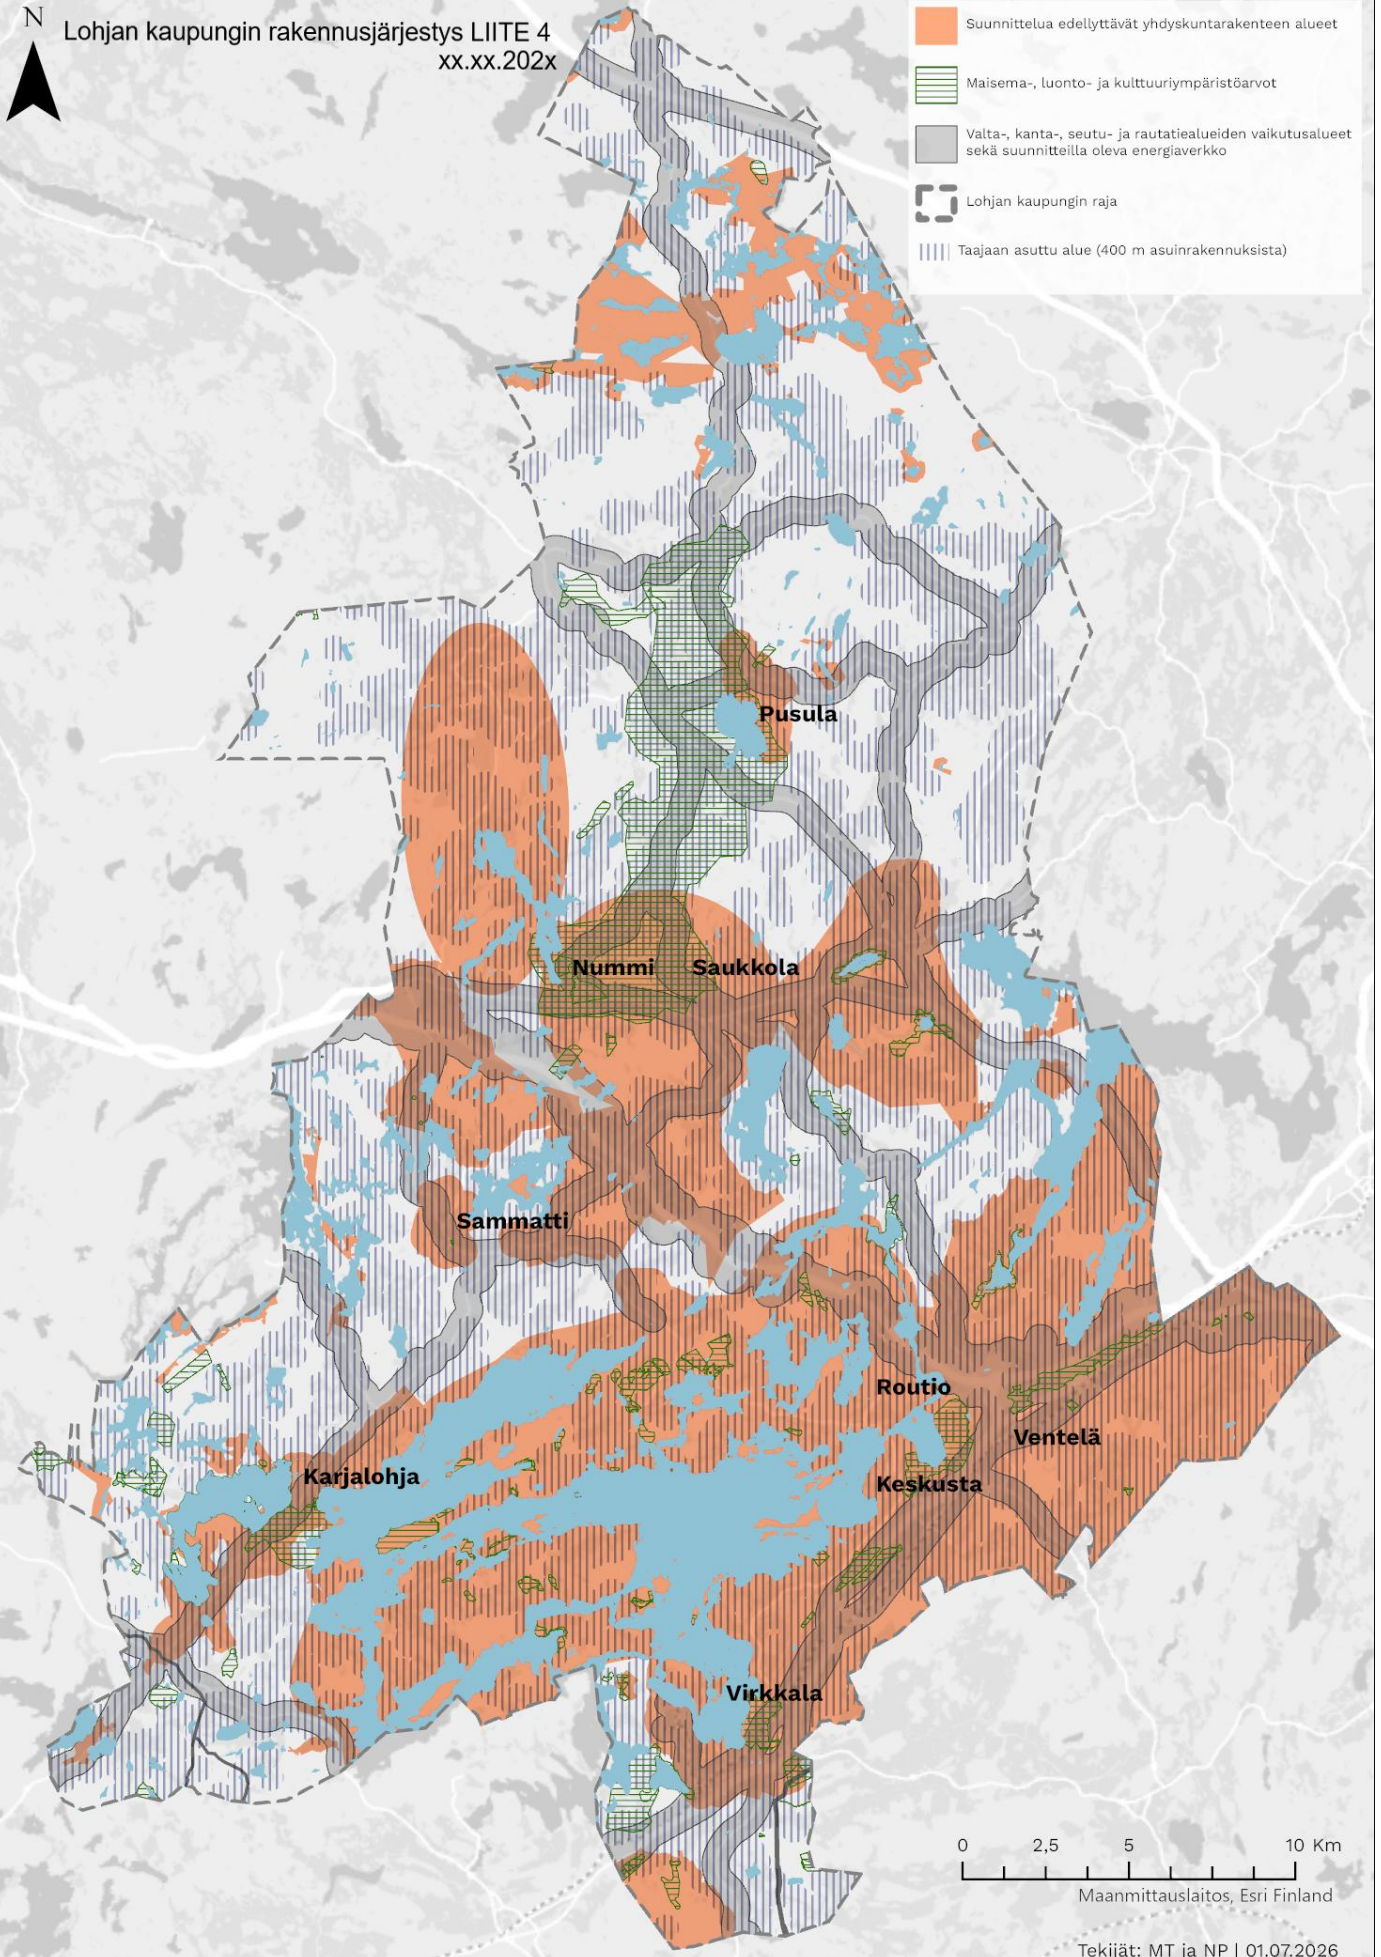

Tekijät: MT ja NP | 01.07.2026