


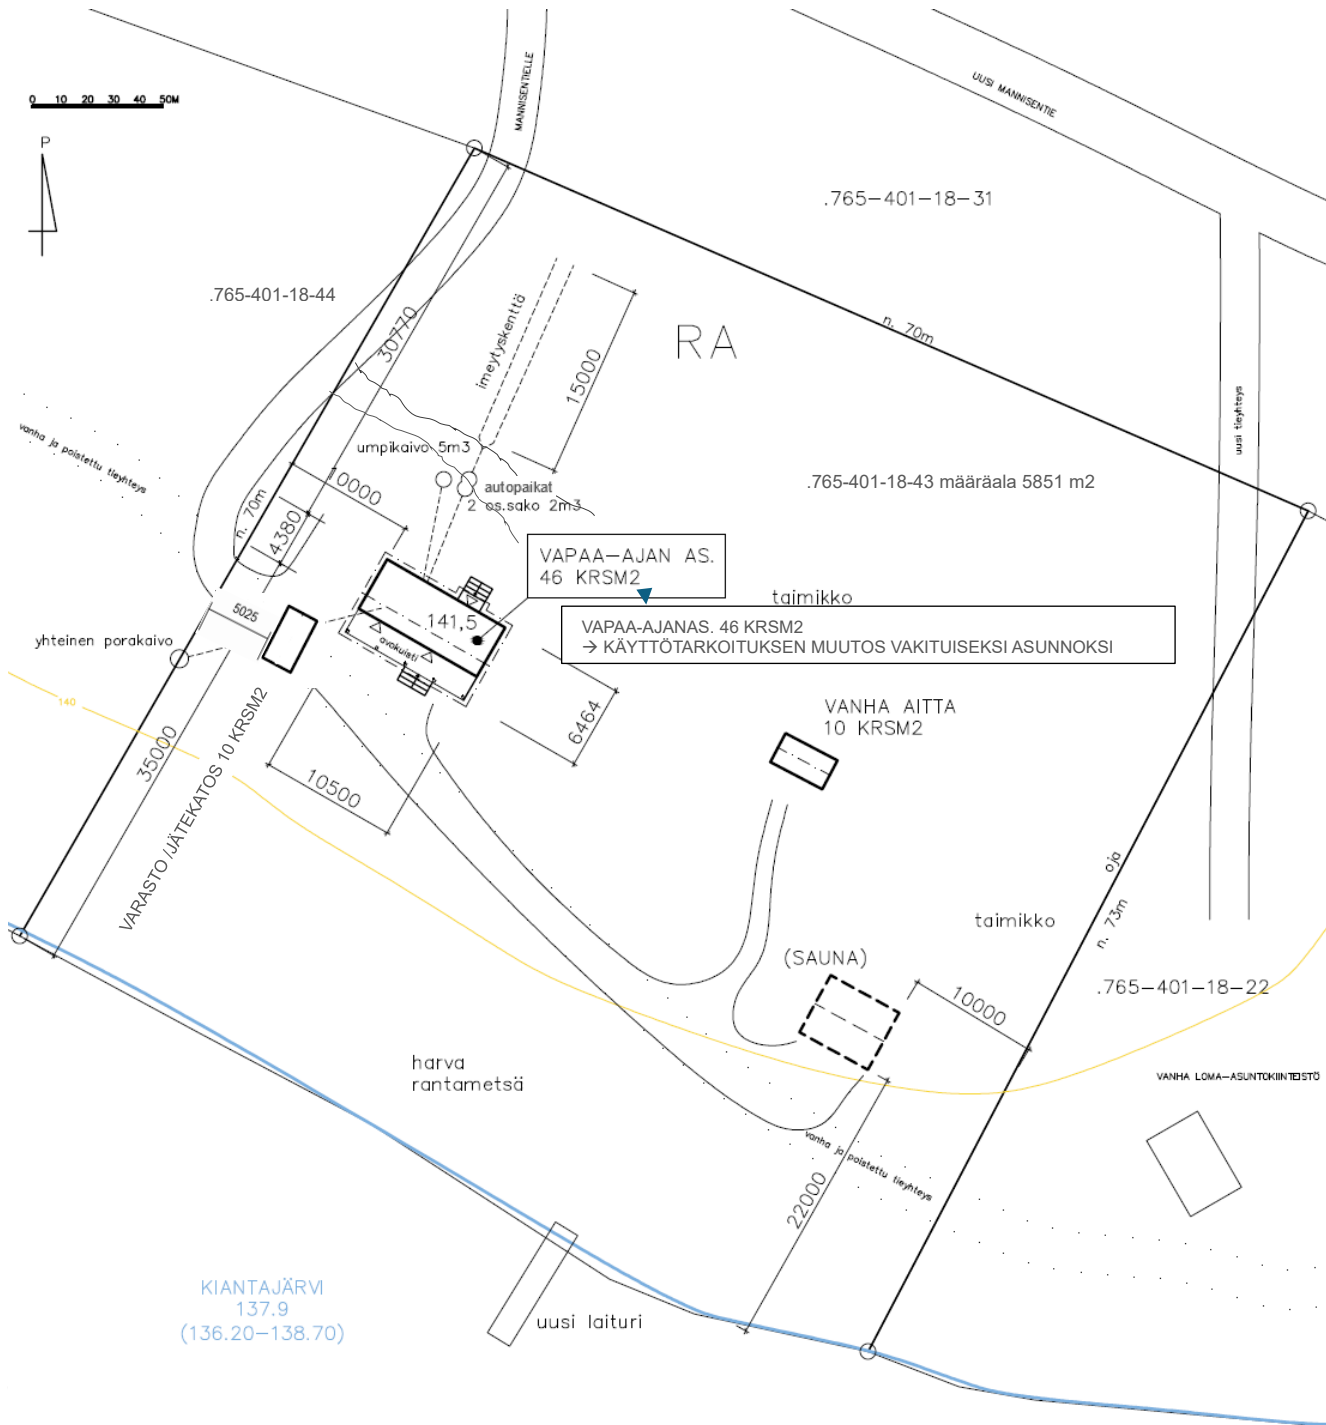

KIANTAJÄRVEN RANTAYLEISKAAVA
RA LOMA-ASUNTOALUE
RAKENNUSOIKEUS MAX 230 KRSM2:
LOMA-ASUNTO MAX 170 KRSM2 + SAUNARAKENNUS MAX 30 KRSM2 + TALOUSRAKENNUKSIA MAX 30 KRSM2
RAKENNUSTEN MÄÄRÄ MAX 5 KPL
VANHA AITTARAKENNUS 10 KRSM2
VARASTO/JÄTEKATOS 10 KRSM2
<u>LOMA-ASUNTO</u>
46 KRSM2
41 M2
140 M3
PALOLUOKKA P3
PALOVAIROITTIMET
VESI PORAKAIVO
JÄTEVESI WC-VEDET UMPIKAIVON 5 M3, HARMAAT SAKOKAIVOJEN KAUTTA IMEYTYKSEEN
SADE- JA POHJAVEDET OHJATAAN MAASTOON
KIIENTEÄ JA JATKUVA SÄHKÖLÄMMITYS
LUMI- JA KATTOTURVATUOTTEET MÄÄRÄYSTEN MUKAAN

KUNTA:	SOTKAMO	TONTTI: 765-401-18-43
RAKENNUSPAIKKA:	MANNISENTE 11 C	PIIRRUSTUS: ASEMAPIIRROS
HANKE:	KÄYTTÖTARKOITUKSEN MUUTOS	MITTAKAAVA: 1:200
	VAPAA-AJANASUNOSTA VAKITUISEKSI	
	ASUNNOKSI	
SUUNNITTELIJA:	SEPPO POIKKIMÄKI	PVM: 30.7.2026
	040 5604394	