


8.9.2026 11.47.10

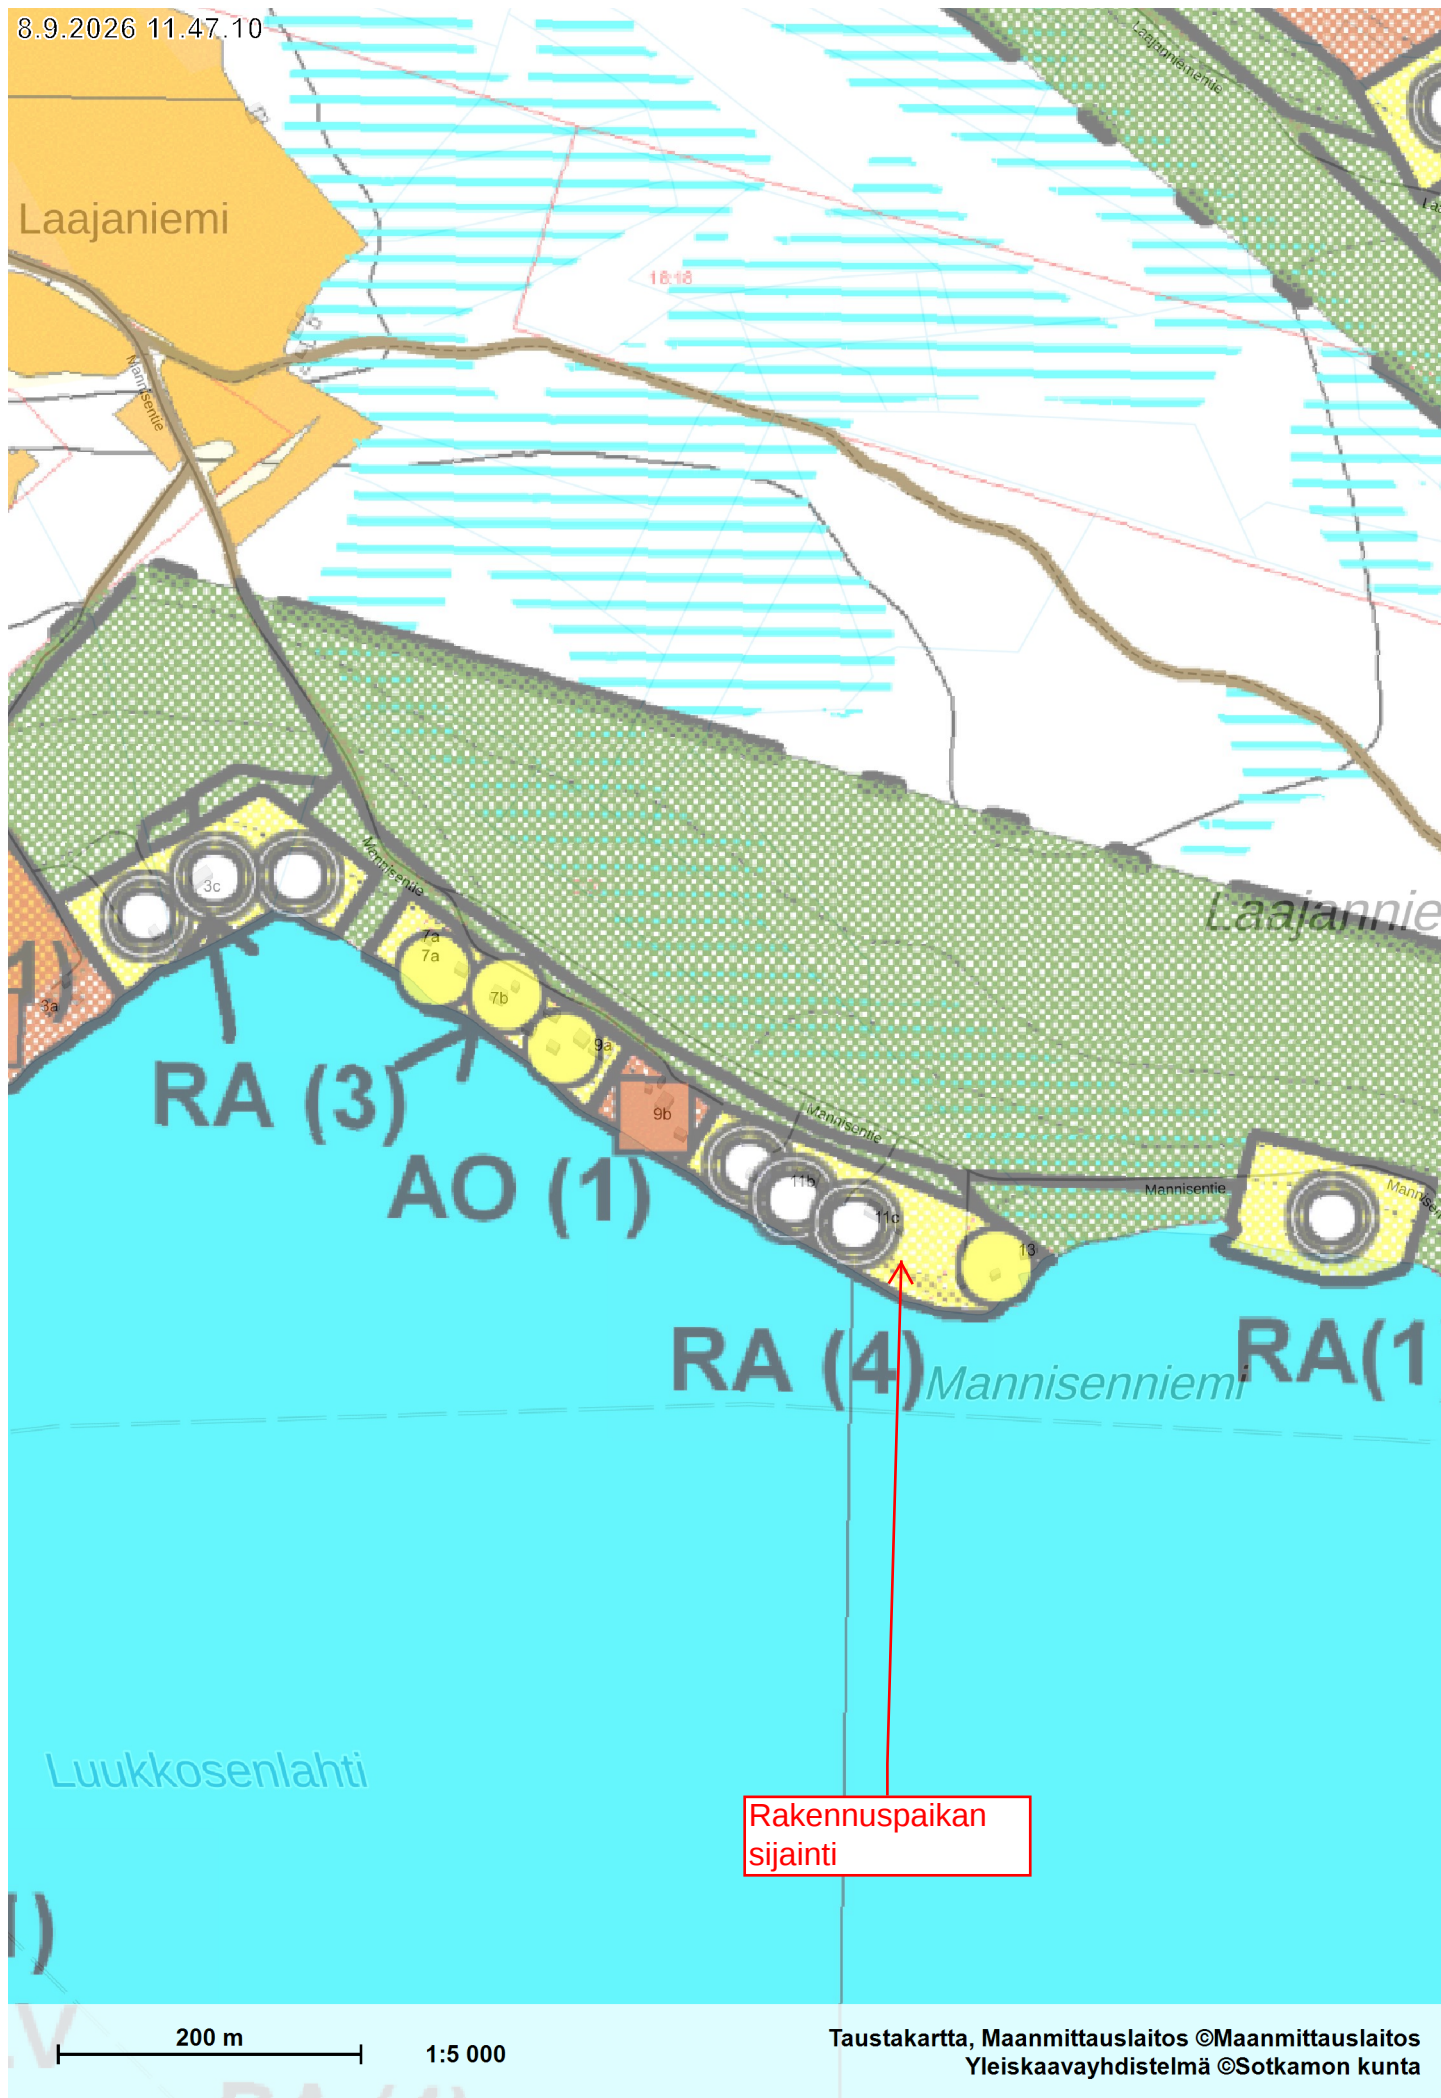

Rakennuspaikan
sijainti

200 m

1:5 000

Taustakartta, Maanmittauslaitos ©Maanmittauslaitos
Yleiskaavayhdistelmä ©Sotkamon kunta