


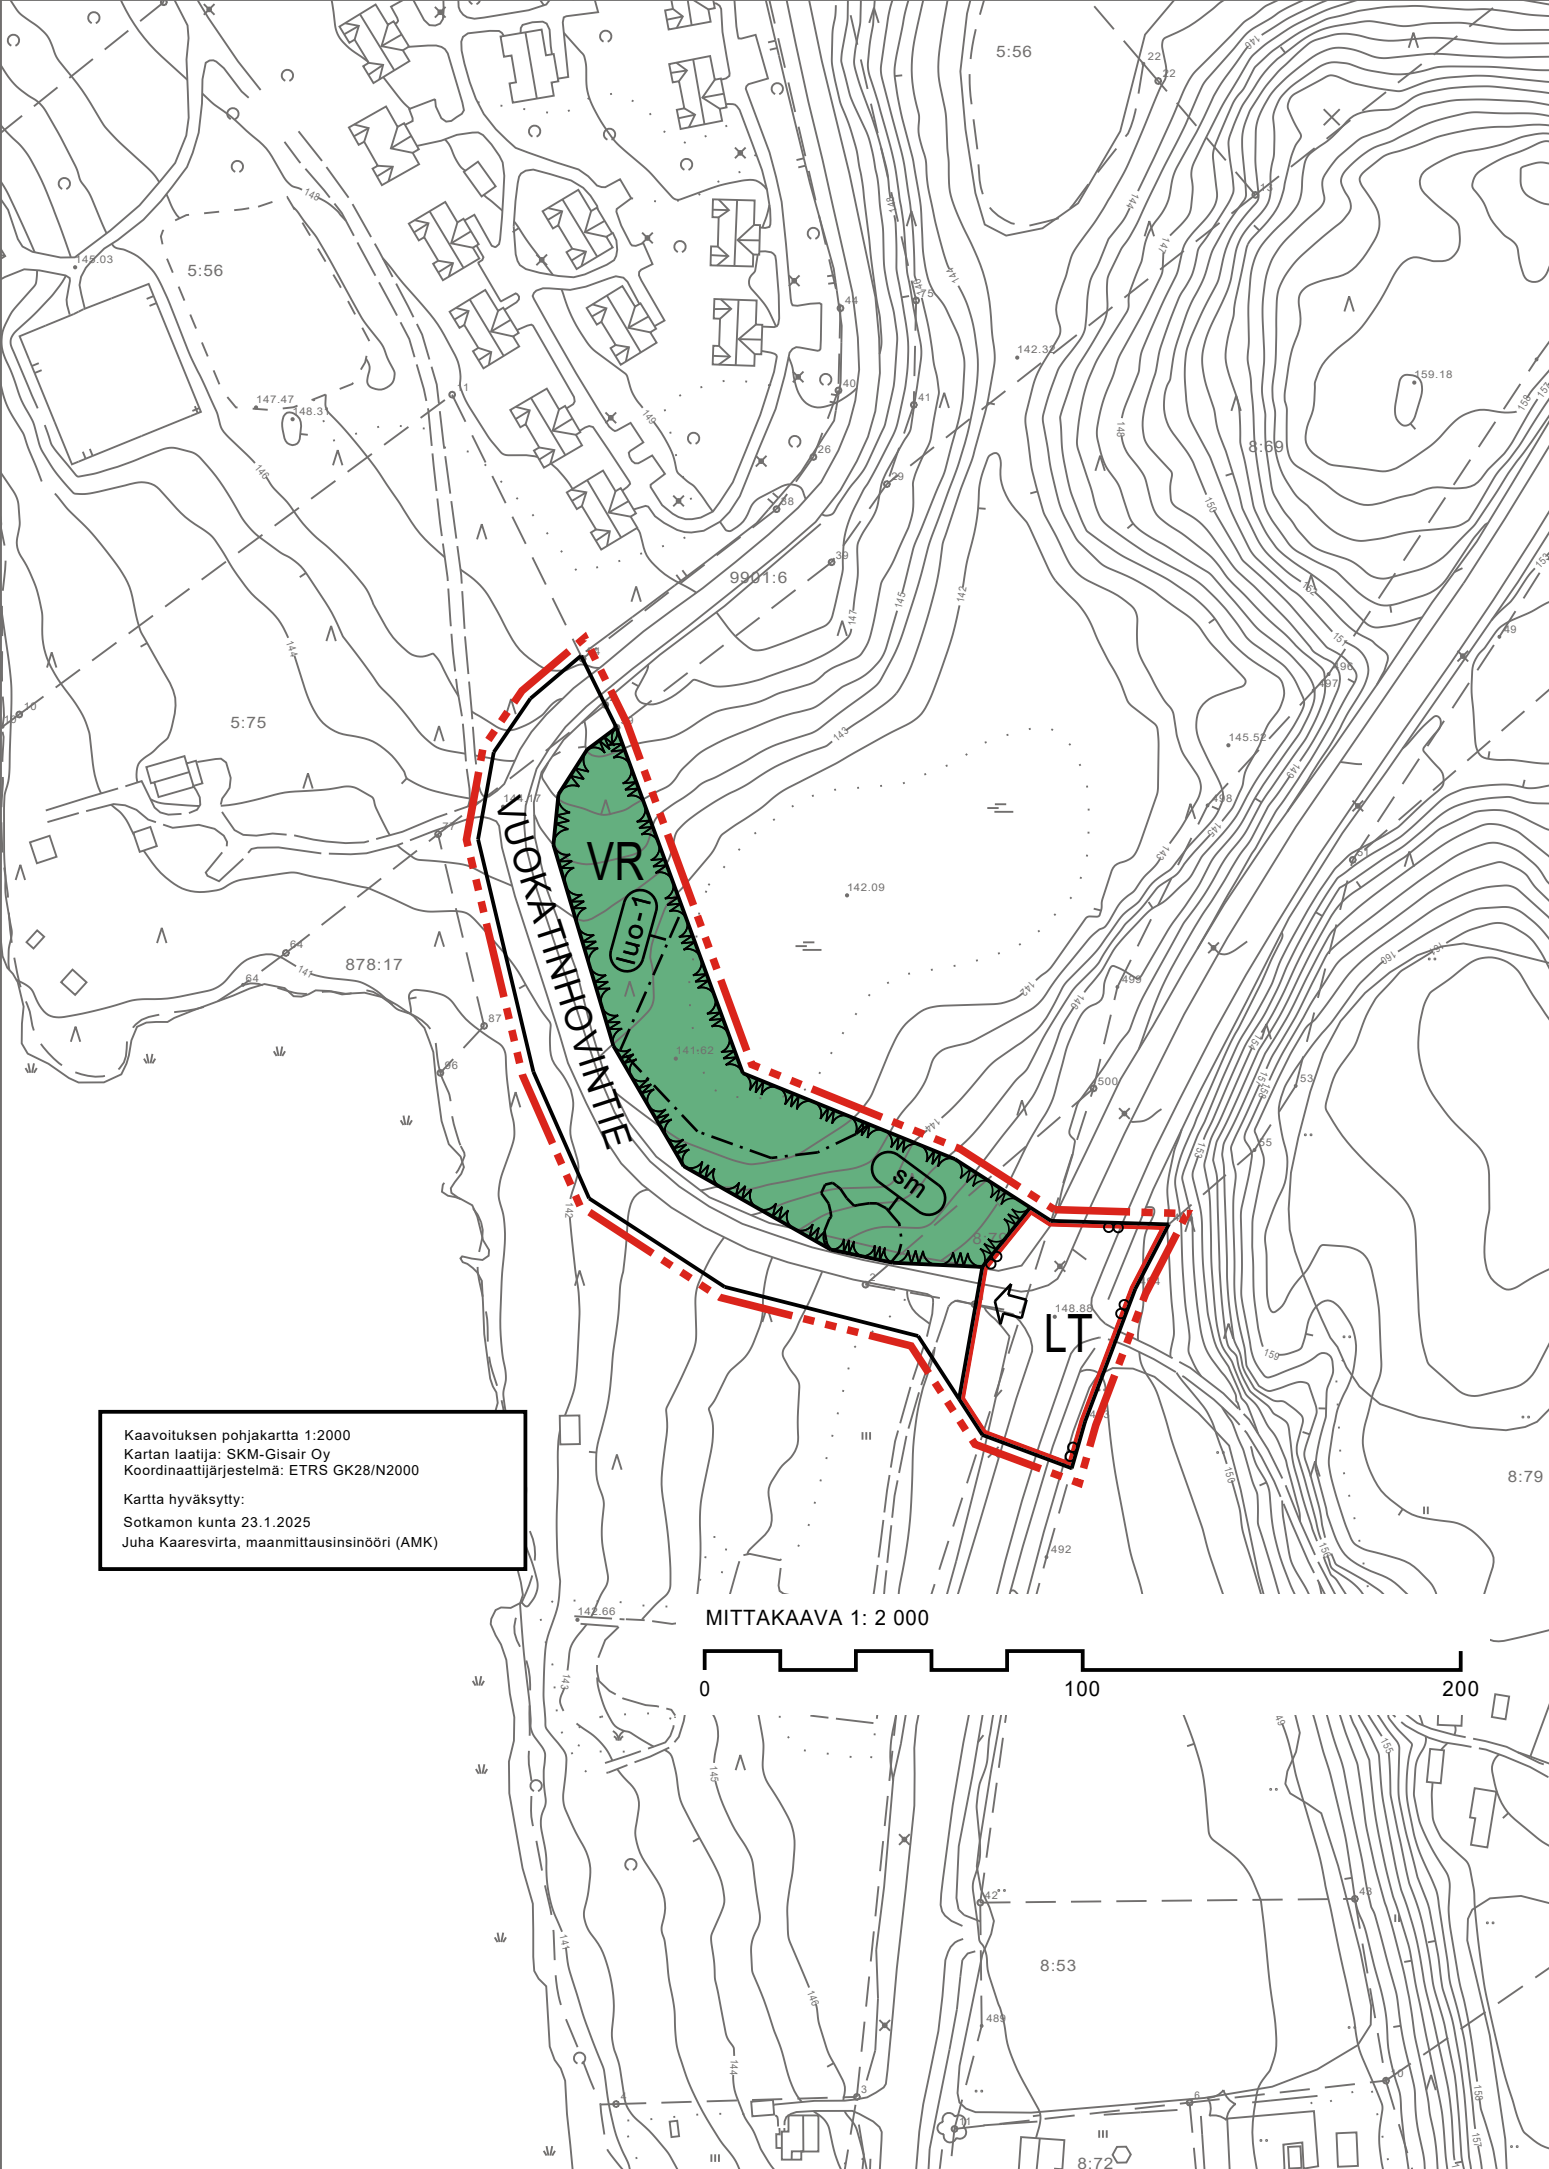

Asemakaavamerkinnyt ja -määräykset:

- Retkeily- ja ulkoilualue.
- Yleisen tien alue.
- 3 m kaava-alueen rajan ulkopuolella oleva viiva.
- Korttelin, korttelinosan ja alueen raja.
- Osa-alueen raja.
- Kadun, tien, katuaukion, torin, puiston tai muun yleisen alueen nimi.
- Ajoneuvoliittymän likimääräinen sijainti.
- Katu.
- Luonnon monimuotoisuuden kannalta erityisen tärkeä alue.
Alueella suoritettavissa toimenpiteissä on huolehdittava siitä, etteivät alueen luontoarvot vaarannu.
- Alueen osa, jolla sijaitsee muinaismuistolaila rauhoitettu kiinteä muinaisjäännös.
Vuokatinhovintie, kiinteä muinaisjäännös, 1000028795

Yleiset määräykset:

- Kaava-alue on kokonaisuudessaan tärkeää pohjavesialuetta.
- Alueen rakentamisessa ja muussa maankäytössä tulee huomioida vesilain (587/2011) 3 luvun 2 § (vesitaloushankkeen yleinen luvanvaraisuus) sekä ympäristönsuojelulain (527/2014) YSL 16 § (maaperän pilaamiskielto) ja YSL 17 § (pohjaveden pilaamiskielto). Alueelle ei saa rakentaa energiakaivoja.

SOTKAMO

VUOKATIN ASEMAKAAVA

VUOKATINHARJUN ASEMAKAAVA-ALUE

Piimäheikin asemakaava / Osa-alue 1

ENSIMMÄINEN ASEMAKAAVA

OHJEELLINEN TONTTIJAKO

Asemakaava koskee kiinteistöjä Pursula 765-401-5-80, Ainola 765-401-8-69 ja Kankaala 765-401-8-79.

Asemakaalla muodostuu Vuokatinhovintie -niminen katu sekä siihen rajoittuva virkistys- ja retkeilyalue ja yleisen tien alue.

SOTKAMON KUNTA

KAAVOITUS- JA MITTAUSTOIMISTO

PVM	14.10.2026			MITTAKAAVA	1:2000
SUUNN.	JUHA KAARESVIRTA			KH	XX.XX.20XX § XX
				KV	XX.XX.20XX § XX
PIIRT.	TIINA KRIIKKULA	JUHA KAARESVIRTA		KAAVATUNNUS	
	PAIKKATietoASiantuntija	KAAVOITTAJA		VOIMAANTULO	

Todistan, että tämä asemakaava on kunnanvaltuuston XX päivänä XXkuuta 20XX pitämän kokouksen XX §:ssä hyväksymän asemakaavan mukainen

Sotkamossa XX XXkuuta 20XX

Pöytäkirjanpitäjä Riikka Boren