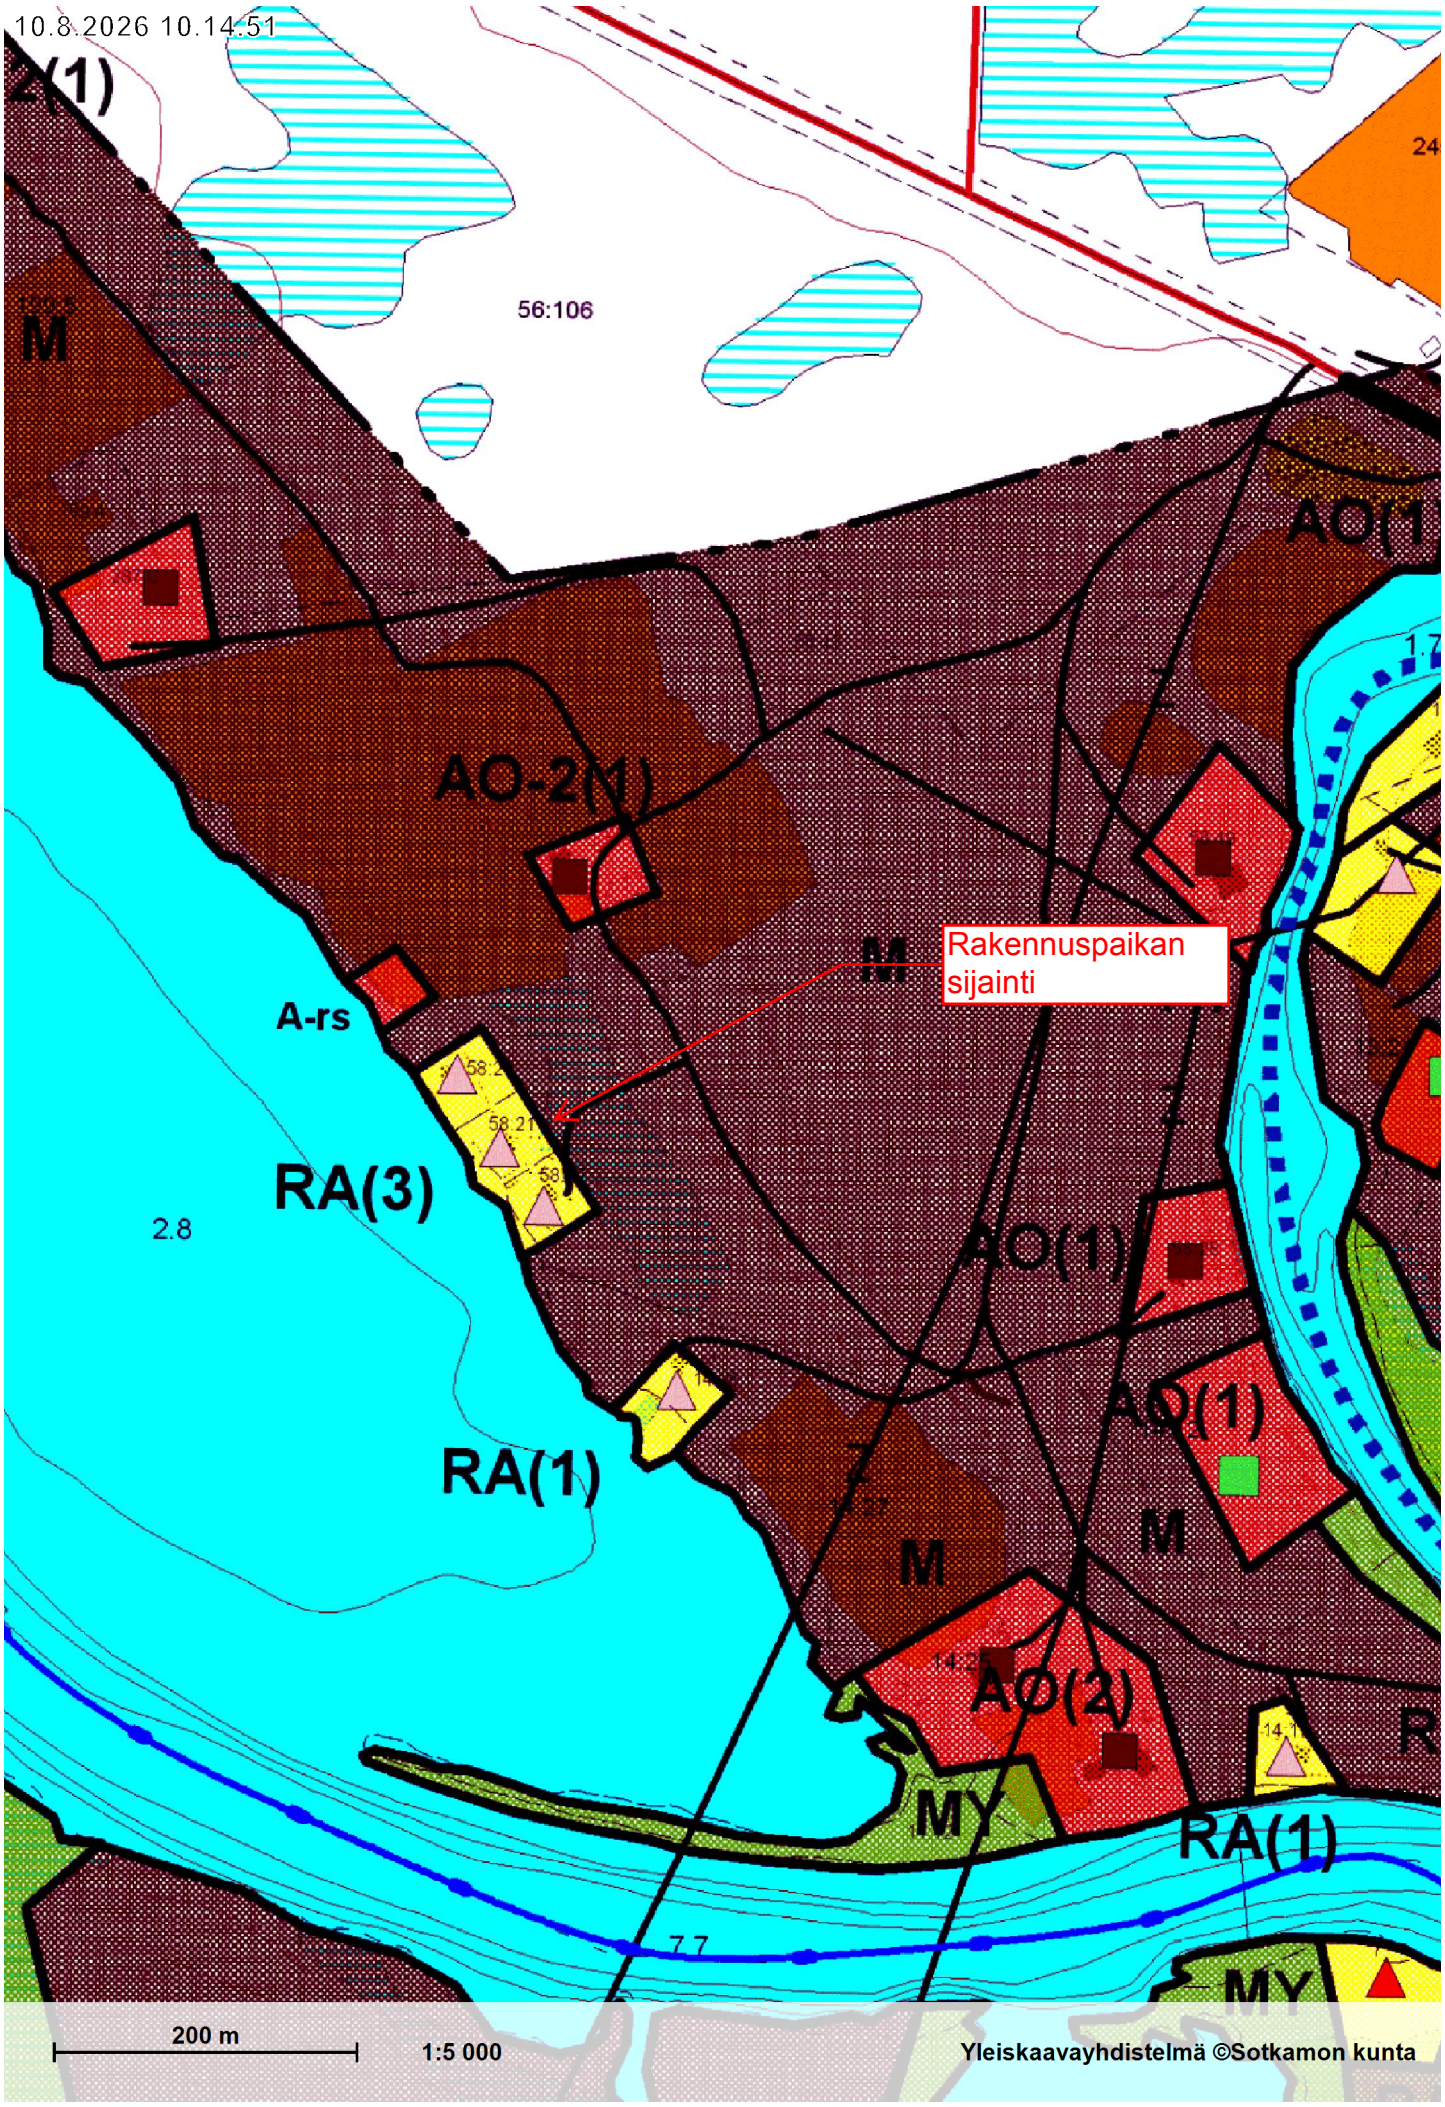
10.8.2026 10.14.51
56:106
M
AO(1)
AO-2(M)
Rakennuspaikan sijainti
A-rs
RA(3)
2.8
AO(1)
AO(1)
RA(1)
M
M
AO(2)
MY
RA(1)
MY
200 m
1:5 000
Yleiskaavayhdistelmä ©Sotkamon kunta