


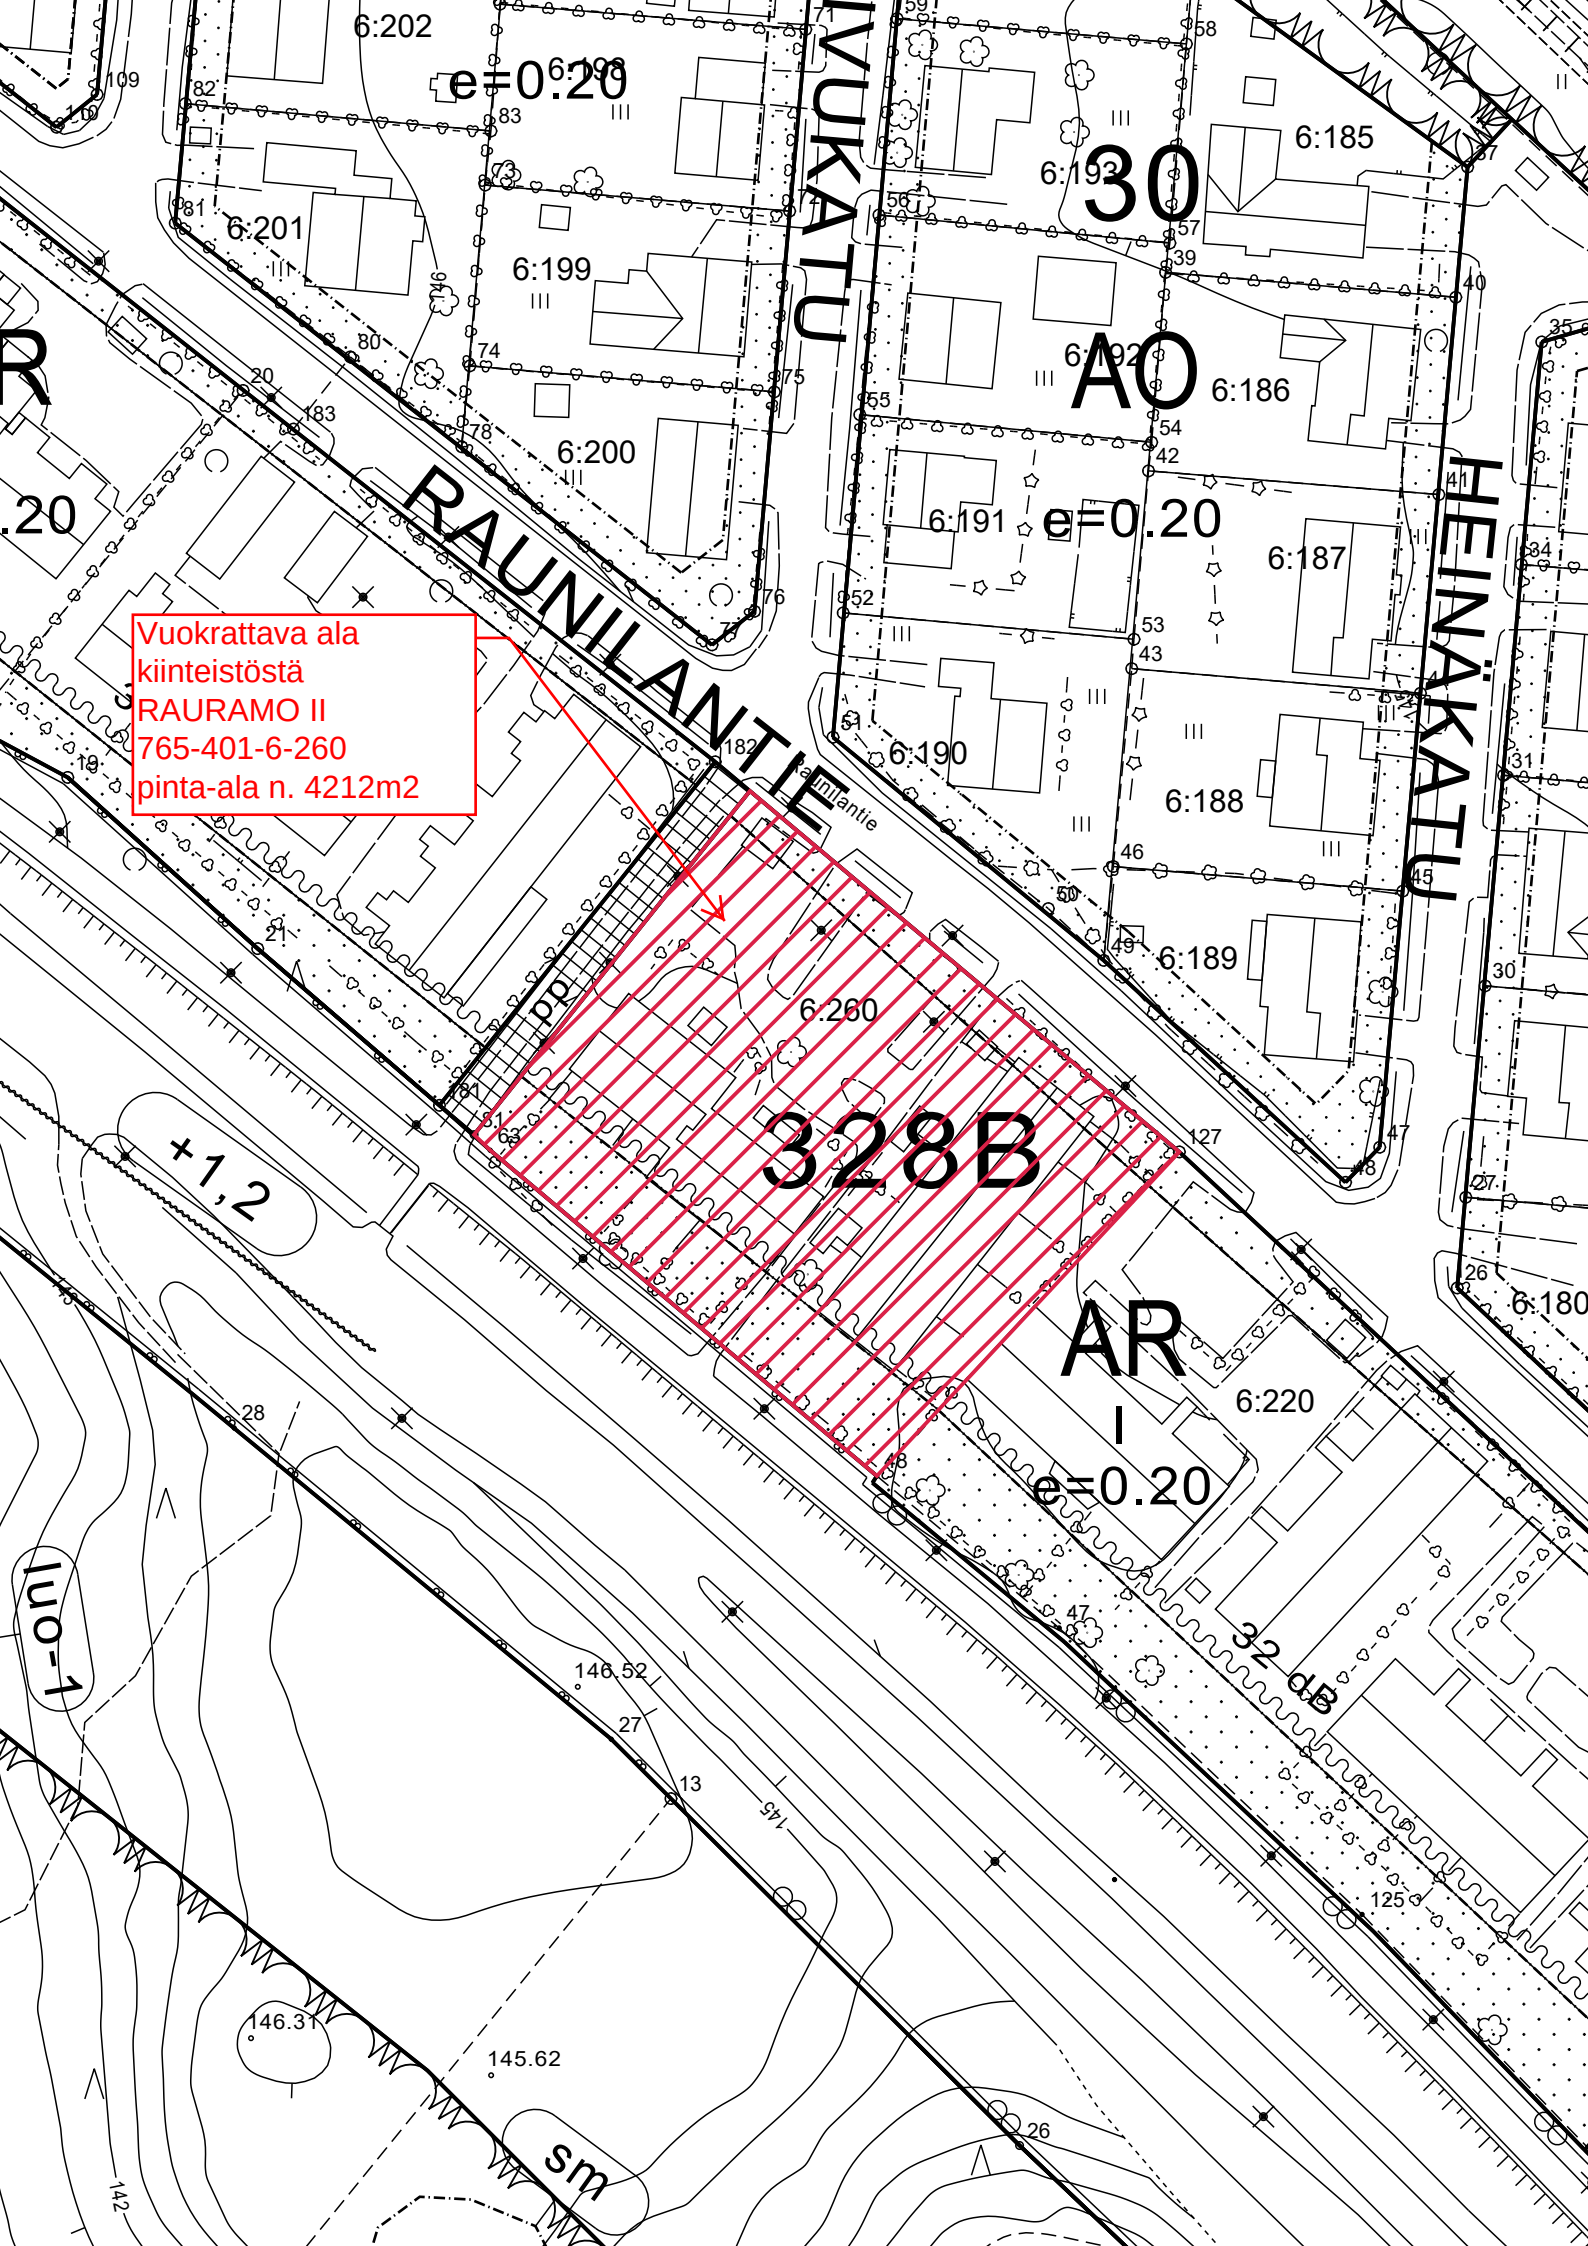

Vuokrattava ala
kiinteistöstä
RAURAMO II
765-401-6-260
pinta-ala n. 4212m²