




LOHJA L126 BRASKIN AURINKOENERGIA-ALUE, ASEMAKAAVA JA ASEMAKAAVAN MUUTOS SEKÄ TONTTILAJAKO

Asemakaavan muutos koskee:
Lohjan kaupungin 20. kaupunginosaa Maksjoki, liikennesuhteita ja maa- ja metsätalousaluetta sekä 19. kaupunginosan Virkkala, liikennesuhteita ja maaviljelyaluetta.

Asemakaavan muutoksella muodostuu:
Lohjan kaupungin 20. kaupunginosa Maksjoki, kortteli 157, erityis-, liikenne- sekä maa- ja metsätalousaluetta ja 19. kaupunginosa Virkkala, maa- ja metsätalousaluetta.

Tonttijako muodostuu kortteli 157 tontti 1.

ASEMAKAAVAMERKINNÄT JA -MÄÄRÄYKSET

EN-aur
Energiahuollon korttelialue, joka on varattu aurinkoenergian tuotantoon.
Alueella saa sijoittaa aurinkopaneeleja, muuntamoita, energiasäätöjä, sähkönsiirtoon tarvittavia rakenteita sekä muita aurinkovoimailan edellyttämiä rakenteita ja teknisiä verkostoja. Muuntamoiden ja energiasäätöjen tulee olla väyrykseltään ja muotoilaltaan ympäristön ja maiseman soveltuva.
Rakennusten ja rakennelmien korkeus saa olla enintään 5,5 m.
Aluetta tulee hoitaa niittymäisenä. Maanpinnan tulee olla pääasiassa vettä läpäisevää. Aurinkovoimala-alue on aidettava enintään 3 m korkealla verkkoaidalla ja se on varustettava häilytyksellä ja valvontajärjestelmällä, joka ilmoittaa mahdollisista häiriöistä tai onnettomuuksista. Aurinkovoimala-alue on jätettävä huollettuna osien ja sen tulee olla helposti saavutettavissa pelurienhoitotie ja sen tulee olla sammutus- ja pelastusvälineistöä. Toiminnan aikana alueella ei tule sallia kemikaaleja tai polttoaineita. Energiasäätöalueella rakennettavan sammuusvesilaitteen on suositeltavaa rakentaa virtamansäätöputo, joka voidaan sulkea palotilanteissa sammuusvesien pidättämiseksi alueella.
Korttelialueella tulee suusia erityisesti rakentamisen aikana hulevettä viivyttyä ja suodattavia rakenteita. Hulevesijärjestely on toteutettava ennen maastotöitä. Tarkempi vesienhallintasuunnitelma sekä selvitys hulevesien käsittelystä on esitettävä rakentamislupaa haettaessa.
EN-aur-alueen rakentamislupahakemuksen yhteydessä tulee esittää rakentamishanketta koskeva pelastussuunnitelman mukainen pelastussuunnitelma.

Maantietalue.

EV
Suojavyöhyke.
Aluetta saa käyttää pitämättömän maa-aineksen läjitysalueena. Läjitysalueen korkeus saa olla enintään 2,5 metriä.

Maa- ja metsätalousalue.

MY
Maa- ja metsätalousalue, jolla on erityisiä ympäristöarvoja.
Alueella tulee pyrkiä jatkuvapitteiseen metsäkäyttöön. Alueella tulee suosia monilajista ja kerroksellista puusto- ja pensaskasvillisuutta, josta tulevat alueen luontoarvojen säilymistä ja ekologisten yhteyksien toimivuutta. Alueella suositeltavat toimenpiteet eivät saa heikentää alueen ekologisia yhteyksiä.
3 m kaava-alueen rajan ulkopuolelta oleva viiva.
Korttelin- tai kunnanosan raja.
Korttelin, korttelinosan ja alueen raja.
Osa-alueen raja.
Ohjeellinen alueen tai osa-alueen raja.
Sivotaan tonttijako mukaisen tontin raja ja numero.

13
157
2000
Kaupungin- tai kunnanosan numero.
Korttelin numero.
Rakennuskoikeus kerrosalueliömitreinä.
Rakennusala.

Alueen osa, joka tulee metsäitiä.
Alueella on istutettava kotoperäisistä puulajeista muodostuva suoja- ja puusto. Alue on hoidettava siten, että se toimii pyysävinä maisemallana ja ekologian suojavyöhykkeenä.

Puilla istutettava alueen osa.
Alueella tulee istuttaa puita vähintään 1800 tainta / ha. Istutuksessa tulee suosia nopeakasvuista ja luonnonvaraisia kasvupaikalle soveltuvia lajituksia.

Ohjeellinen ulkoilureitti.
Ajoyhteys.

Ohjeellinen ajoyhteys.
Ajo.
Vainajohdot varten varattu alueen osa.
Johtosuleille ei saa sijoittaa ilman voimajohtoon omistajan lupaa maanpäällisiä tai maanalaista rakennuksia, rakennelmia tai istutuksia. Istutettavan kasvillisuuden luontainen kasvukorkeus ei saa yltää 10 metriä.
Johtoa varten varattu alueen osa.
Eritasorisyste.
Luonnon monimuotoisuuden kannalta erityisen tärkeä alue.
Alueella sijaitseva runas lahousuoto on luonnon monimuotoisuutta tukeva. Alueen luonnon monimuotoisuudelle arvokkaat ominaispiirteet tulee säilyttää.
Luonnon monimuotoisuuden kannalta erityisen tärkeä alue.
Alue on vesilain mukaisen suojeltavan luontotyypin, noron, suojavyöhykettä. Alueen toimenpiteissä on turvottava suojeltavan luontotyypin säilyminen luonnontilaisena.

Yleiset määräykset:
Kaava-alueen toteuttamisessa ja rakentamisessa on huomioitava, että rakentamista ja maankäyttöä rajoittavat ympäristösuojelun 17 §:n mukainen pohjaveiden pilaamiskioto sekä vesilain 3 luvun 2 §:n mukainen pohjavesiennustajan laeiden, määrin ja käyttökohteiden heikentämistä koskeva vastalauslupahankkeen yleinen lupavaraus.

Lohja
Asemakaavan muutos koskee:
Lohjan kaupungin 20. kaupunginosa Maksjoki, liikennesuhteita ja maa- ja metsätalousaluetta sekä 19. kaupunginosa Virkkala, liikennesuhteita ja maaviljelyaluetta.
Asemakaavan muutoksella muodostuu:
Lohjan kaupungin 20. kaupunginosa Maksjoki, kortteli 157, erityis-, liikenne- sekä maa- ja metsätalousaluetta ja 19. kaupunginosa Virkkala, maa- ja metsätalousaluetta.
Tonttijako muodostuu kortteli 157 tontti 1.

Valmistaja/Besörare Kaua Sipiläinen Kaavasuunnittelija Planeringssare	Kaavakonsultti Pasi Lappalainen Näkö Consulting Oy	Kaavasuunnittelija/Planeringsschef Hannes Hakkinen Kaavasuunnittelija Planeringsschef	Päätyö/Äre KJ
Koordinatijärjestelmä/Koordinatijärjestelmä: EUREF-ETRS-GG24		Päätyö/Äre: 2026 MRA § 27 Rakentamistoimenpiteiden toteutus: 2026 MRA § 27 Rakentamistoimenpiteiden toteutus: 2026 MRA § 27	
Koordinatijärjestelmä/Koordinatijärjestelmä: EUREF-ETRS-GG24		Rakentamistoimenpiteiden toteutus: 2026 MRA § 27 Rakentamistoimenpiteiden toteutus: 2026 MRA § 27 Rakentamistoimenpiteiden toteutus: 2026 MRA § 27	

Kaavasuunnittelija/Besörare: Kaua Sipiläinen Kaavasuunnittelija Planeringssare	Päätyö/Äre: 2026 MRA § 27 Rakentamistoimenpiteiden toteutus: 2026 MRA § 27 Rakentamistoimenpiteiden toteutus: 2026 MRA § 27
EHDOTUSVAIHE	
10.6.2025	