



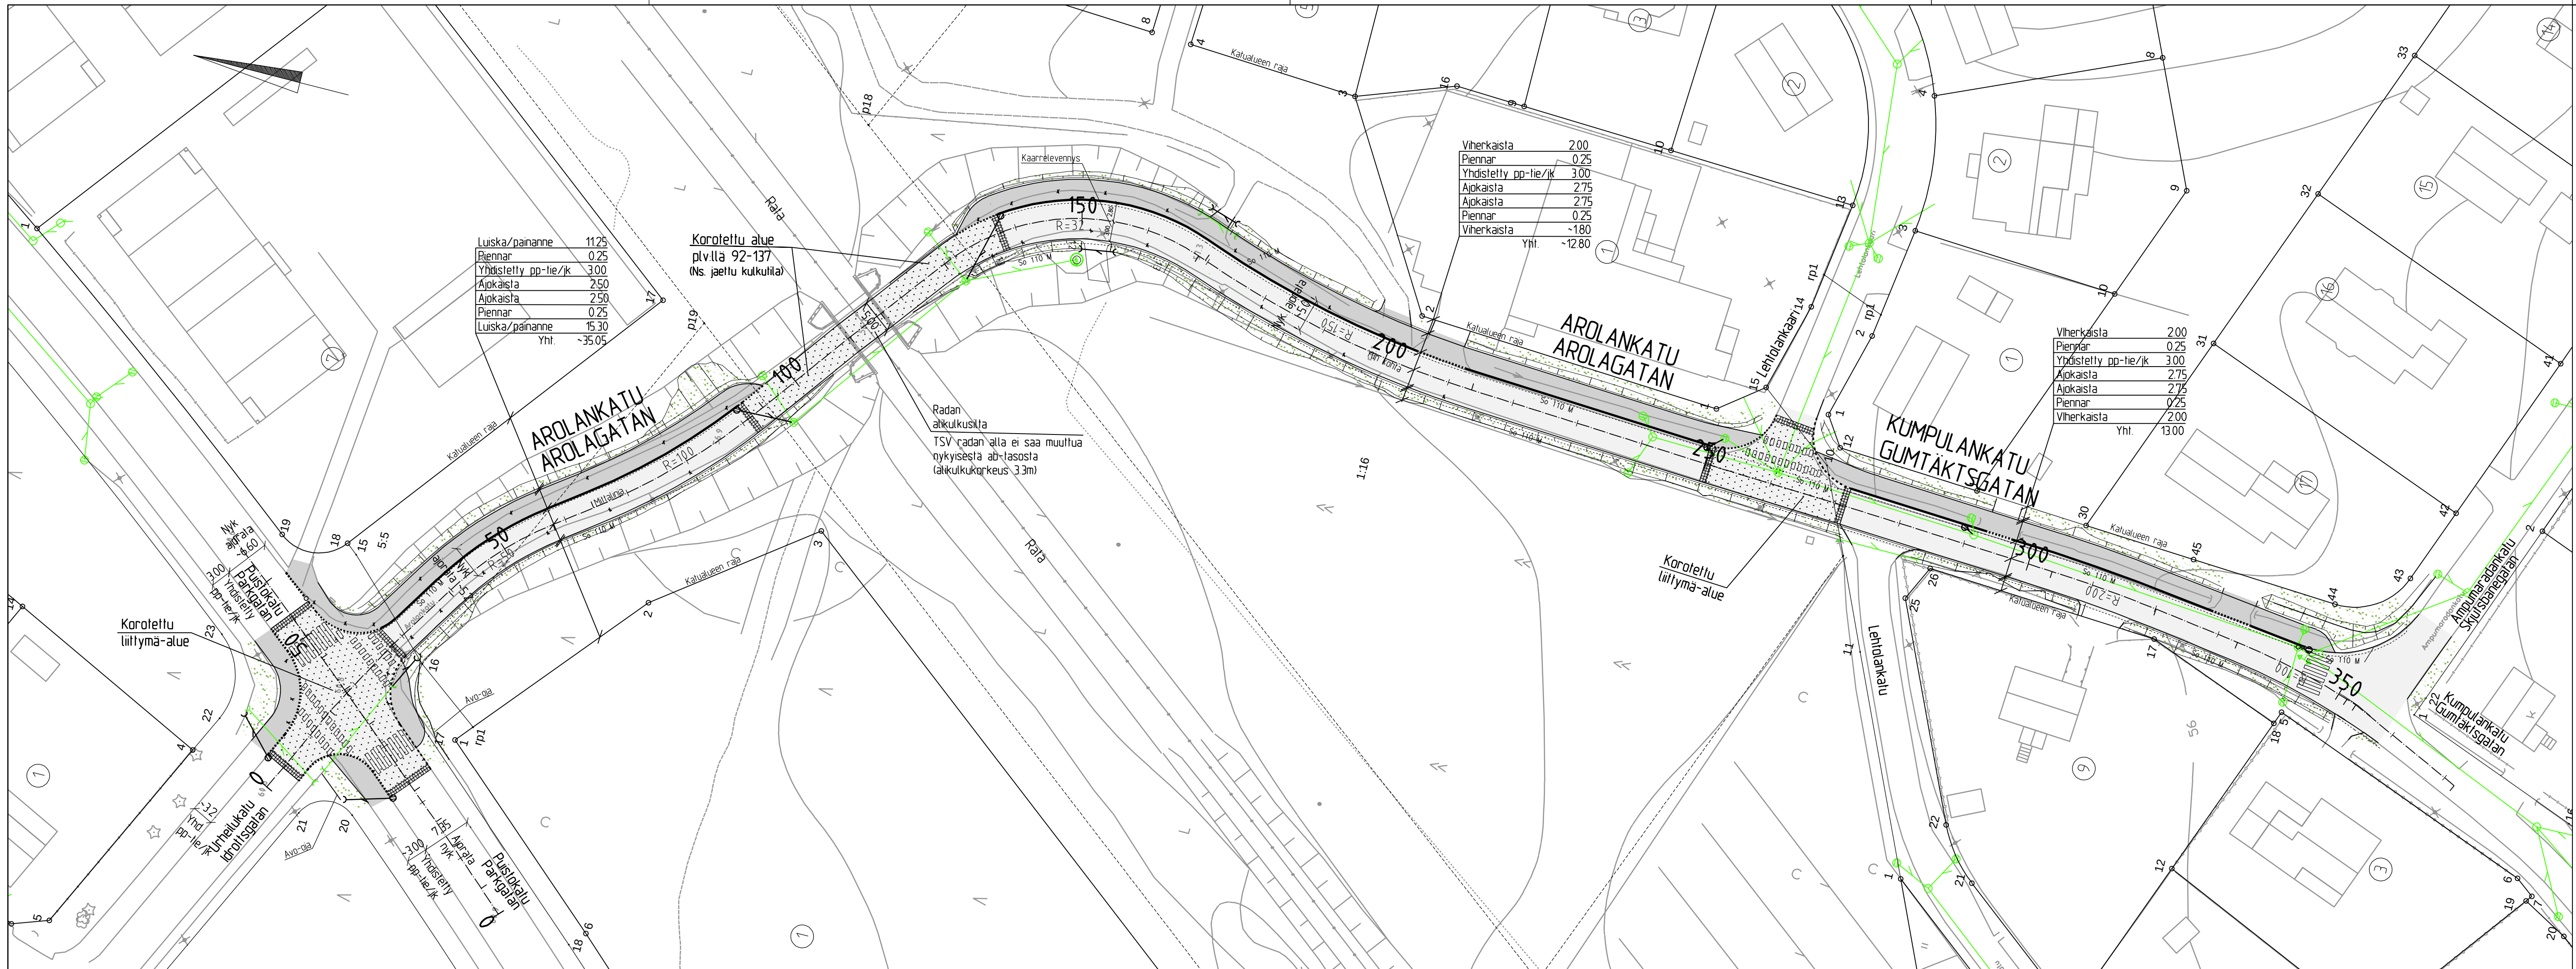

- MERKINTÖJEN SELITYKSET
- Ajorata
 - Jk+pp-tie
 - Nurmi
 - Korotusalue

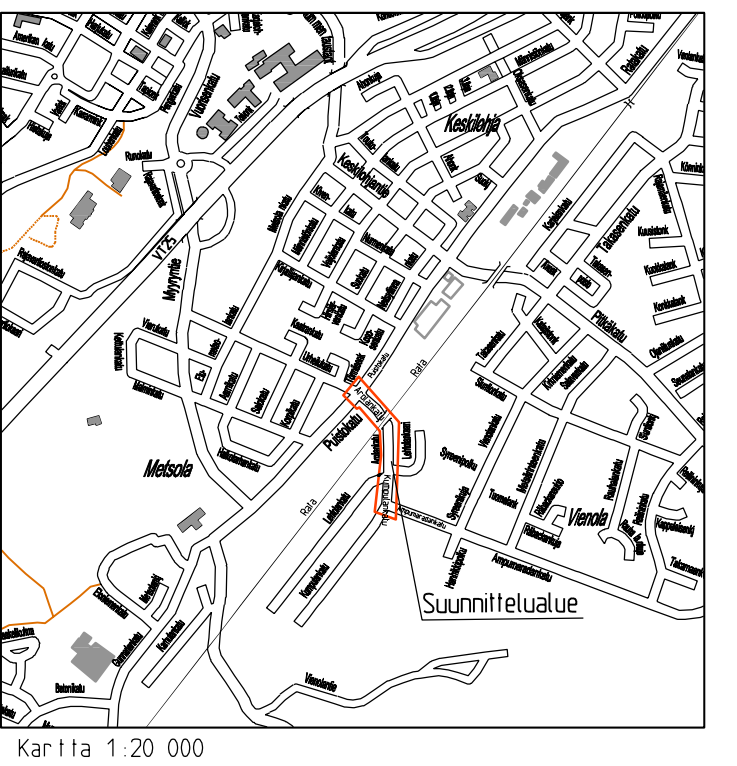

Arolankadun nykyiset kolme hidastetta puretaan, Korotusalueiden hidasteviisteissä: nousu 8cm, etenemä 80cm
Sadevesiviemärien yhdysputket 160 PP-SN8

TUNNUS		MUUTOS		PAIVAMAARA		PII RT		SUUNN		TARK	
Sijainti		Keskiöha 11, Vienola 14 ja rautatiealue		Koordinaatti- ja korkeusjärjestelmä		ETRS-GK24/N2000		Rakennuskohteen nimi ja osoite		Pii rustuksen sisältö	
Arolankatu/ Kumpulankatu välillä Puistokatu-Ampumaradankatu sekä Puistokadun liittymä								Asemapiirustus		1500	
TALT		PVM		12.8.2026		PII RT		SUUNN		TYÖ N O	
								SUUNN		PII RT	
								ERA		HYV	
								LOHJAN KAUPUNKI		KATU	
								Tekninen toimi		11-001-1	
								Kaupunkitekniikka			