

Koordinaatti- ja korkeusjärjestelmä
ETRS-GK24/N2000

Päällysrakenne
Putkien perustamistapa

Matka

Kaltevuus / pyöristyssäde


Kts. tasauspäirustus!

Tasausviivan korkeus


Maanpinnan korkeus

Kaarevuus

Ajourdan sivukaltevuus

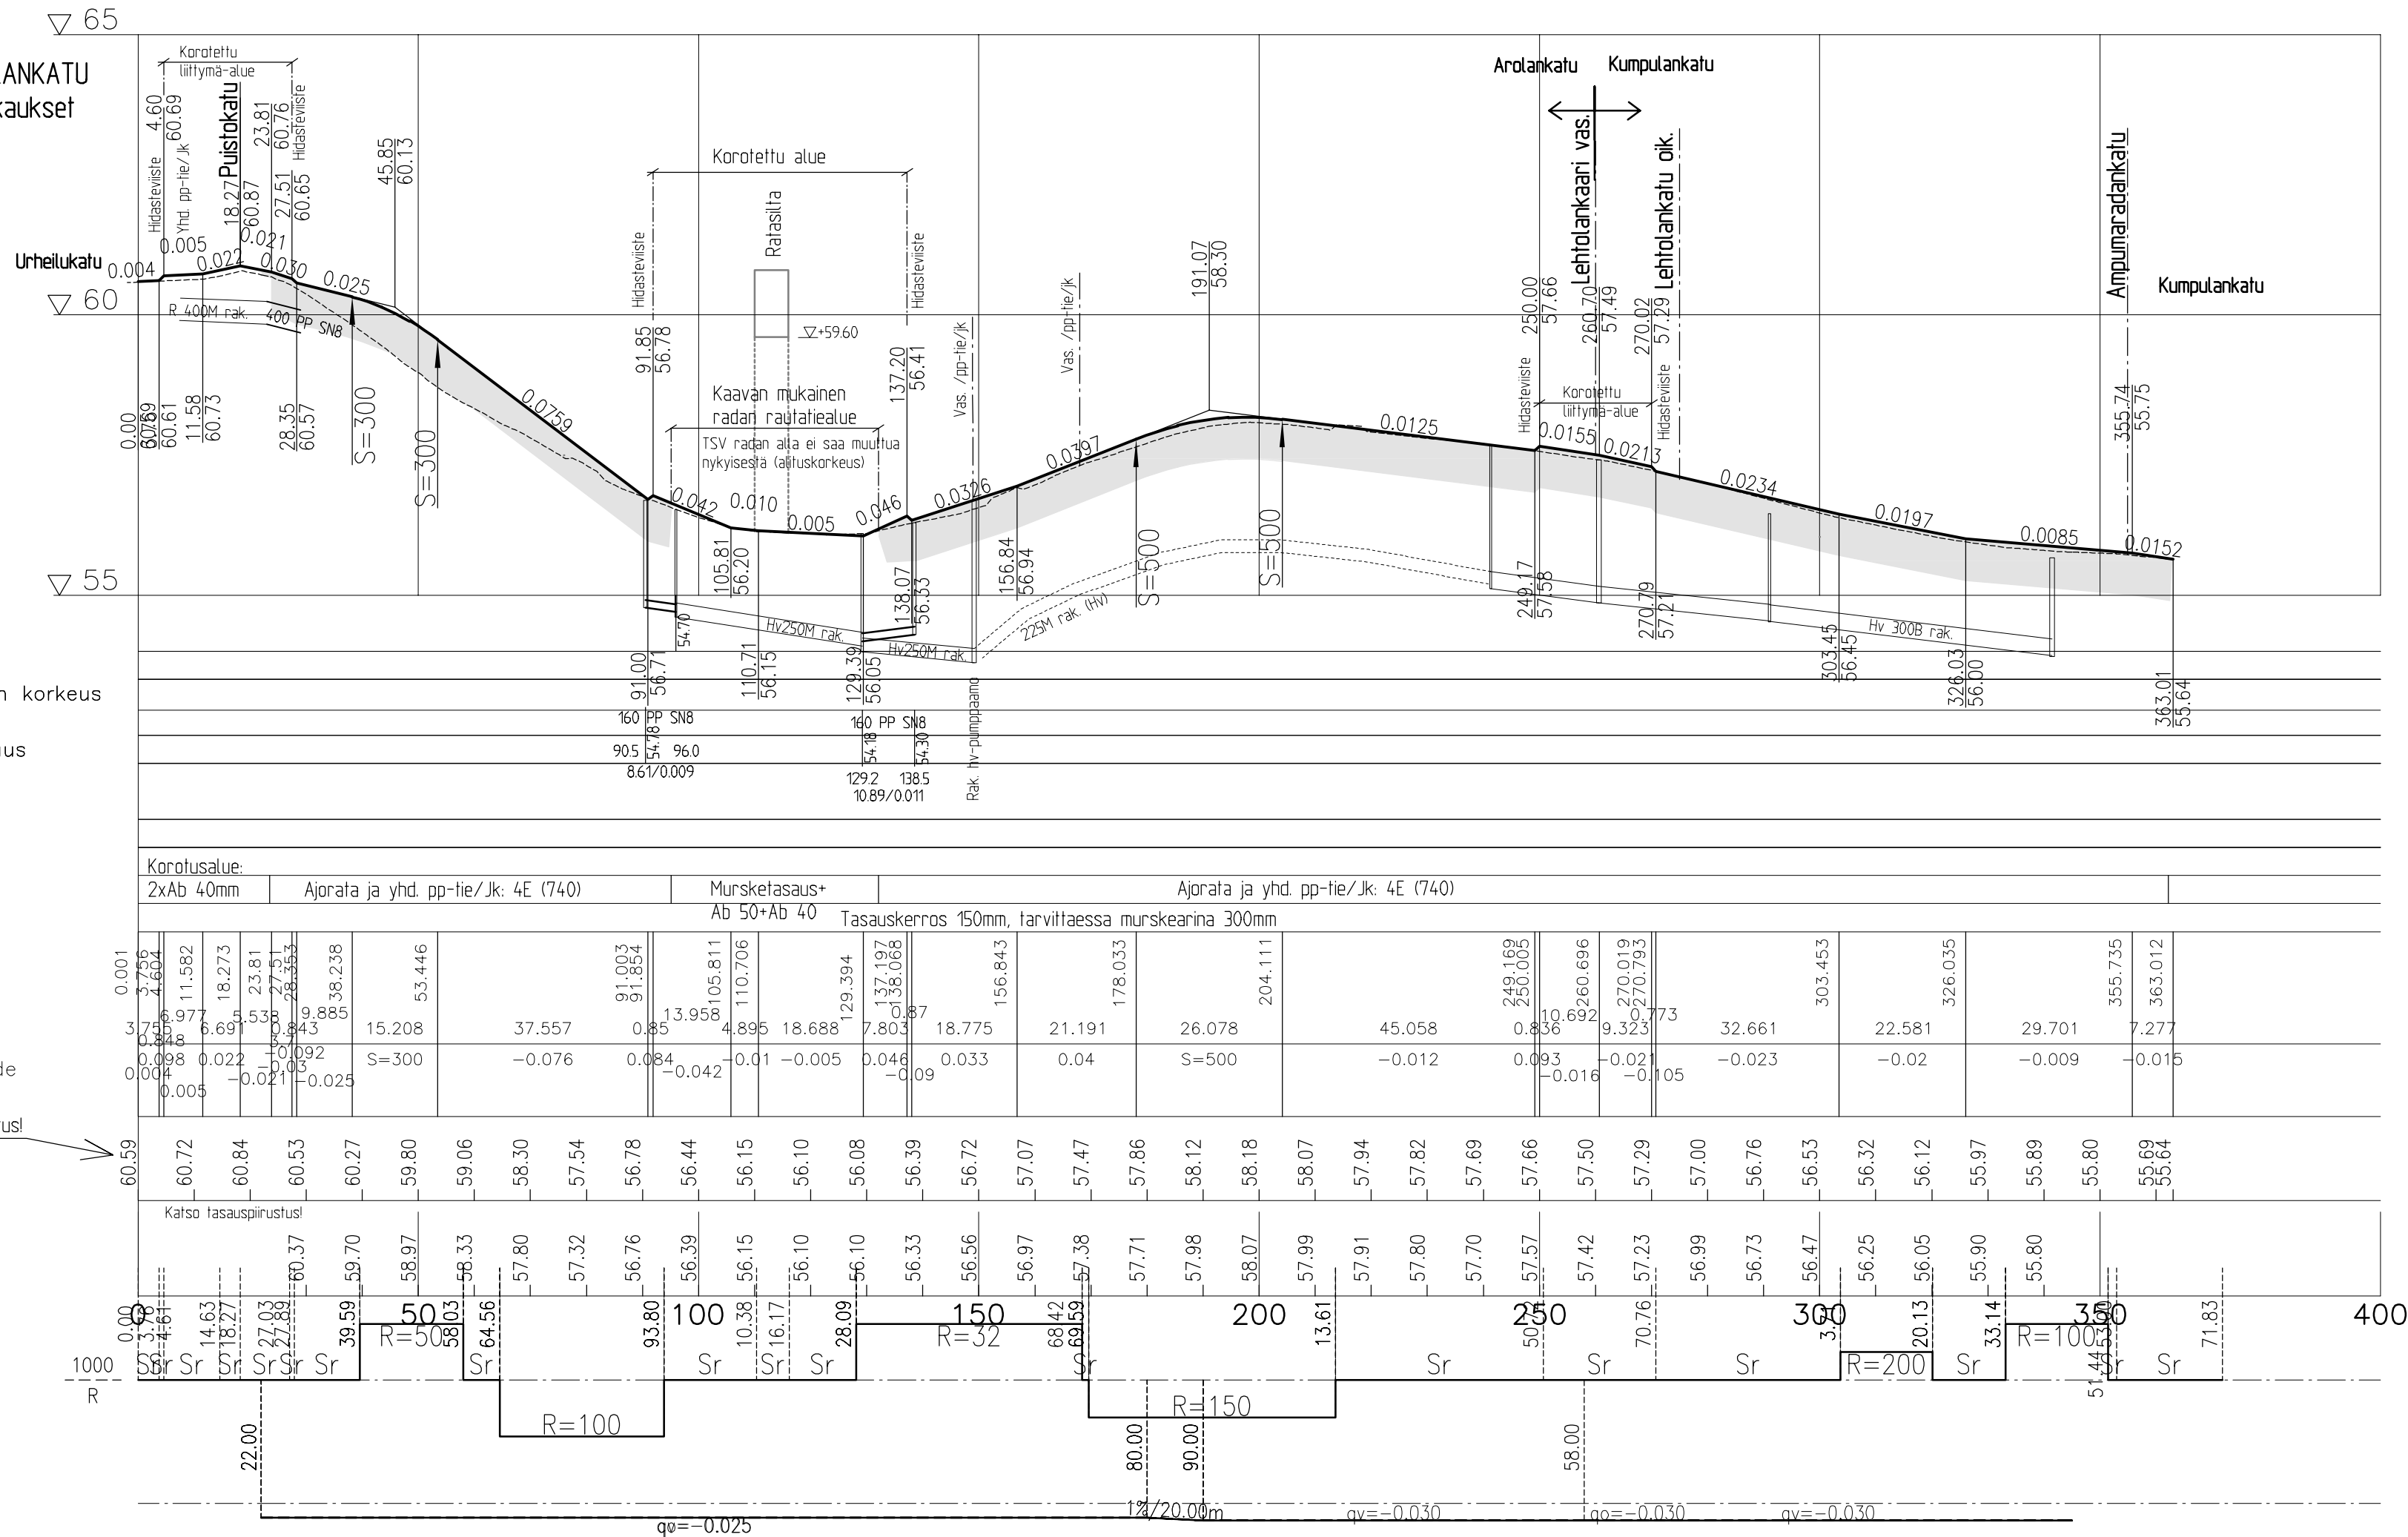

Koordinaatti- ja korkeusjärjestelmä ETRS-GK24/N2000

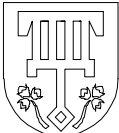TUNNUS		MUUTOS		PÄIVÄMÄÄRÄ		PIIRIT.		SUUNN.		TARK.	
SIIJAINTI				Koordinaatti- ja korkeusjärjestelmä				ETRS-GK24/N2000			
Keskilohja 11, Vienola 14 ja rautatiealue											
RAKENNUSKOHTEEN NIMI JA OSOITE				PIIRUSTUKSEN SISÄLTÖ							
AROLANKATU/ KUMPULANKATU välillä Puistokatu-Ampumaradankatu sekä Puistokadun liittymä				Pituusteikkaus				1:1000/1:100			
TALTI.				PVM. 12.8.2026		PIIRIT.		SUUNN. ALA		TYÖN NÖ	
 LOHJAN KAUPUNKI Tekninen toimi Kaupunkitekniikka				SUUNN.		HYV.		PIIR.		NÖ	
				Era				KATU		11-001-3	