


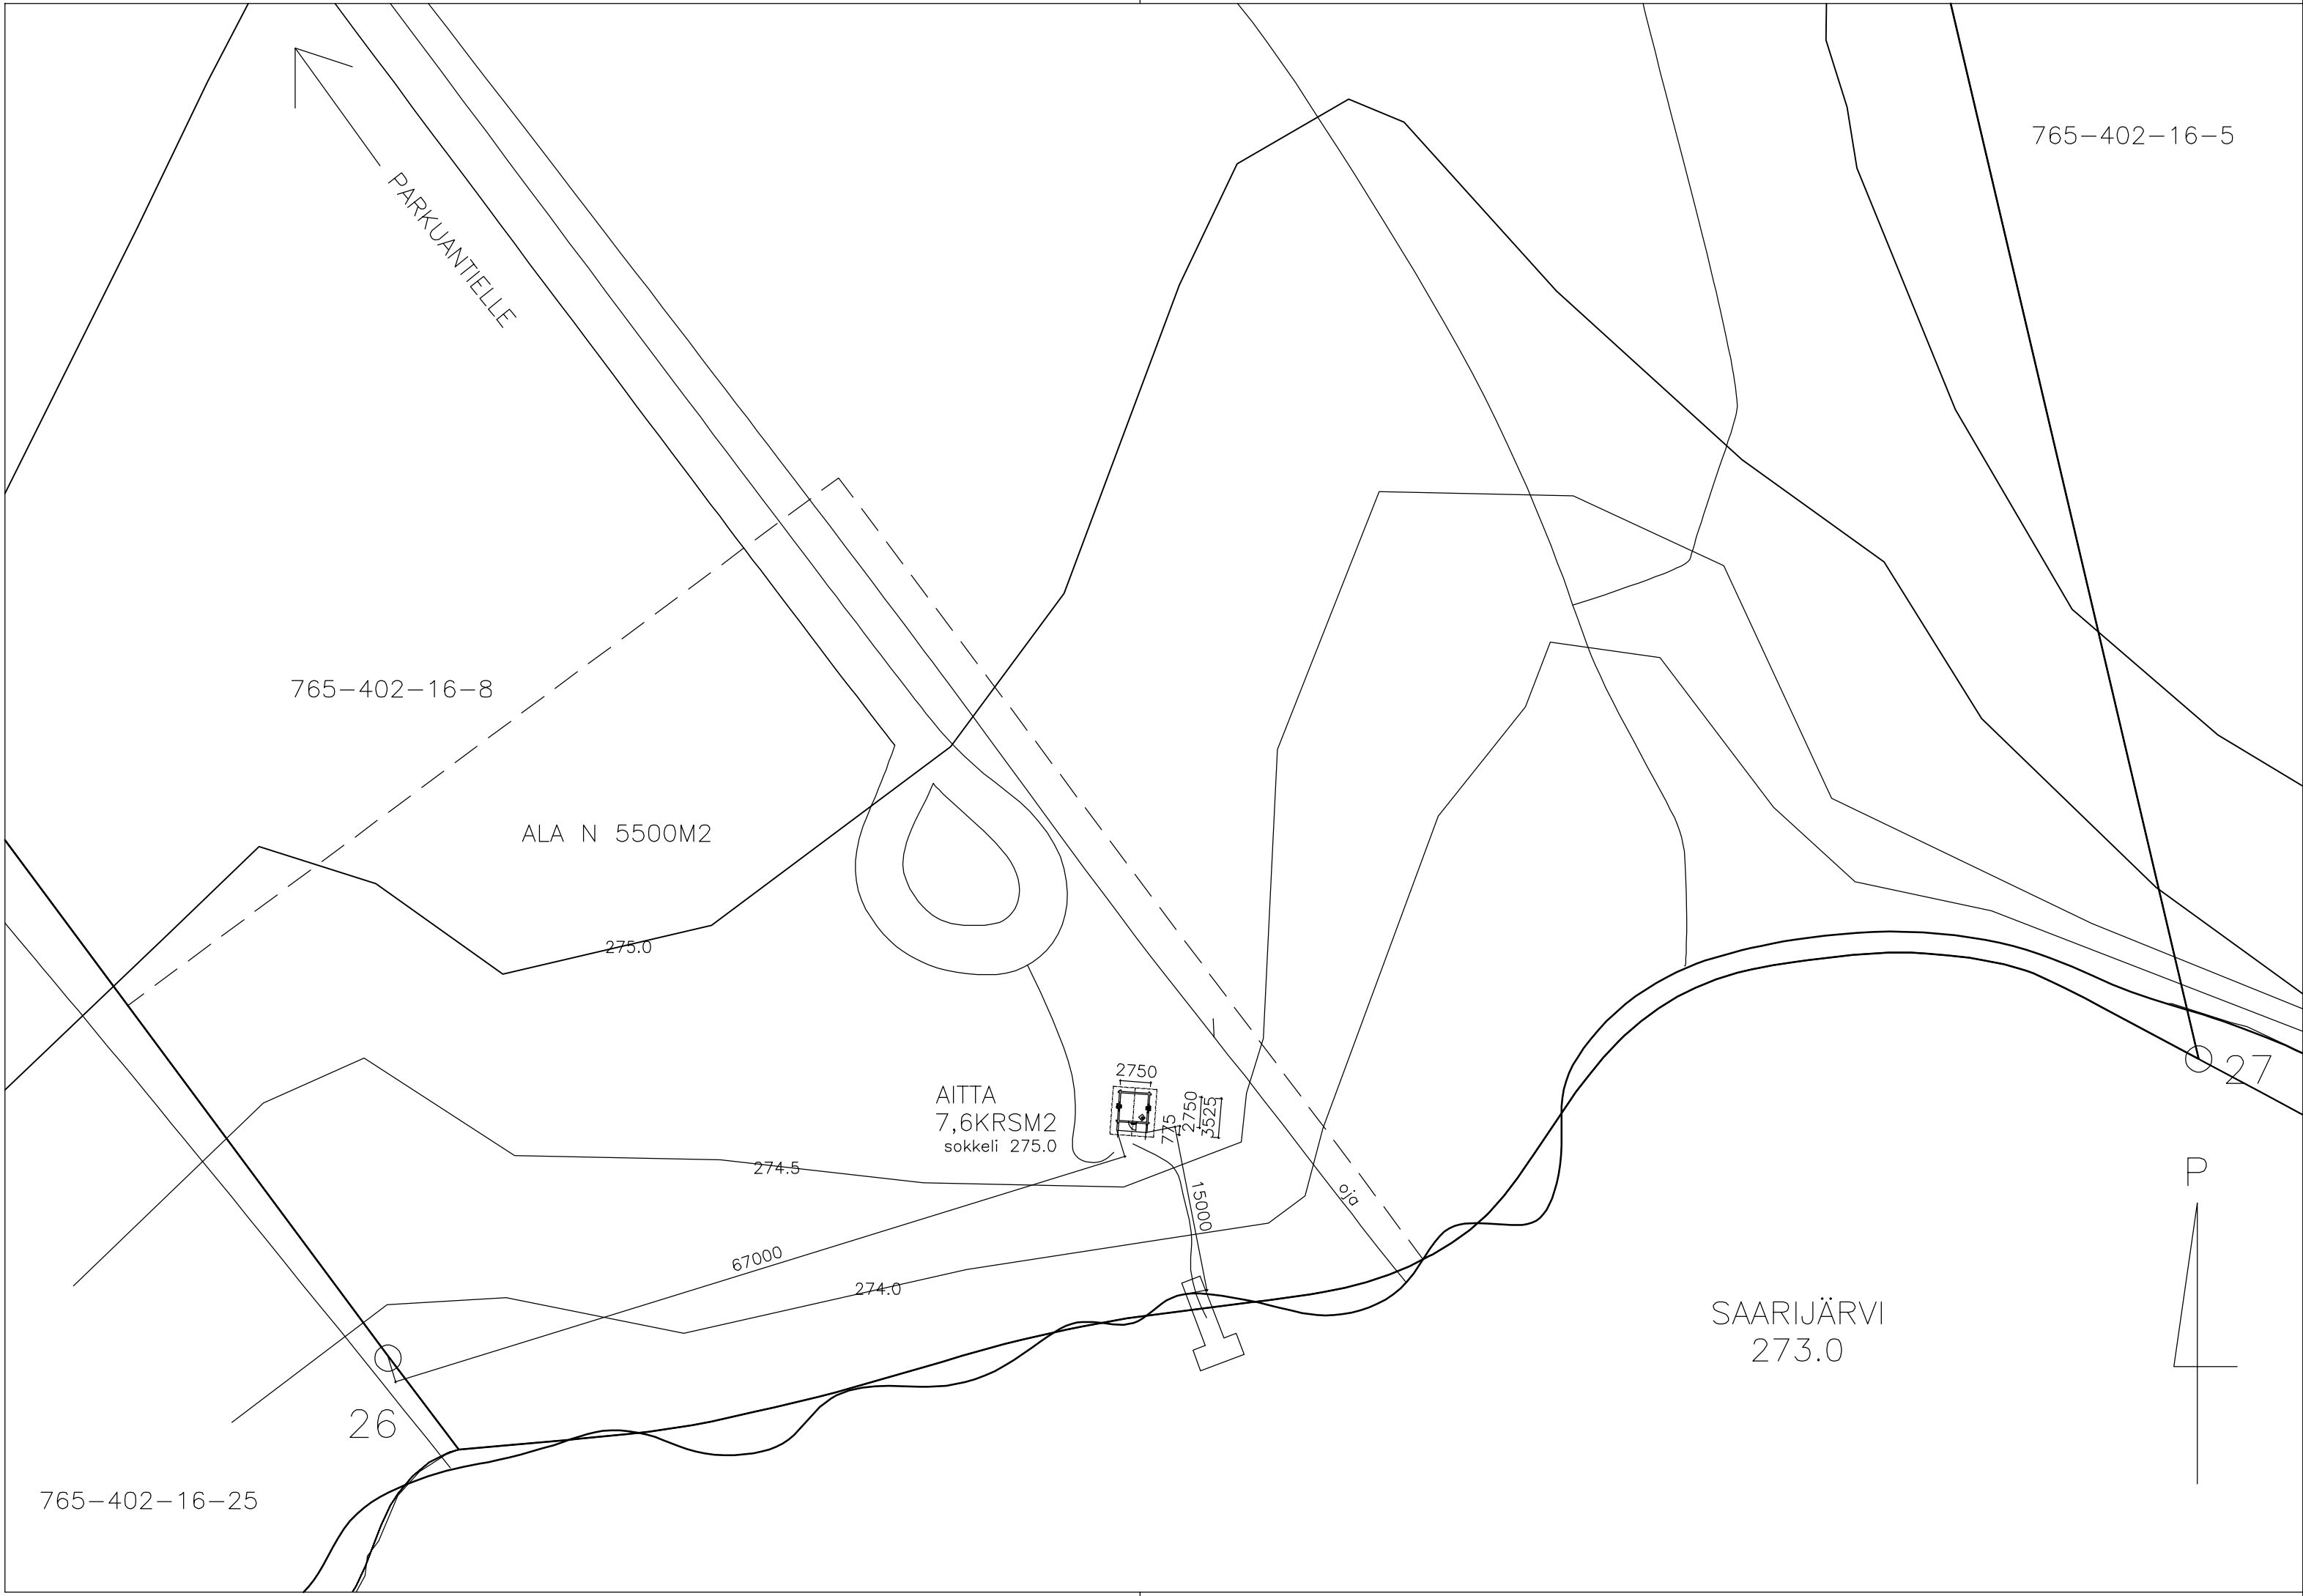

EI KAAVAA
765-402-16-8 PARKUA 149,67HA
ALA N. 5500M2

UUSI RANTA-AITTARAKENNUS
8 KRS2
22 M3
PALOLUOKKA P3
METALLITAKKA, HORMI T600
EI JÄTKUVATOIMISTA LÄMMITYSJÄRJESTELMÄÄ
EI VESI-, VIEMÄRI- JA SÄHKÖLAITTEITA

K.osa/Kylä Jormaskylä/Parkua	Kortteli/Tila /Vuores	Tontti/Rn:o /765-402-16-8	Viranomaisten arkistointimerkintöjä varten		
Rakennustoimenpide UUDIS			Piirustuslaji PÄÄPIIRUSTUS	Juoks. n:o	
Rakennuskohteen nimi ja osoite AITTA PARKUANTIE 16B 88620 KORHOLANMÄKI			Piirustuksen sisältö ASEMAPIIRROS	Mittakaavat 1:500	
Kari Tervo ARK			ARK	Työ	Piir.
040 8485543 kari.e.tervo@gmail.com		Pvm. 16.7.2026			01