


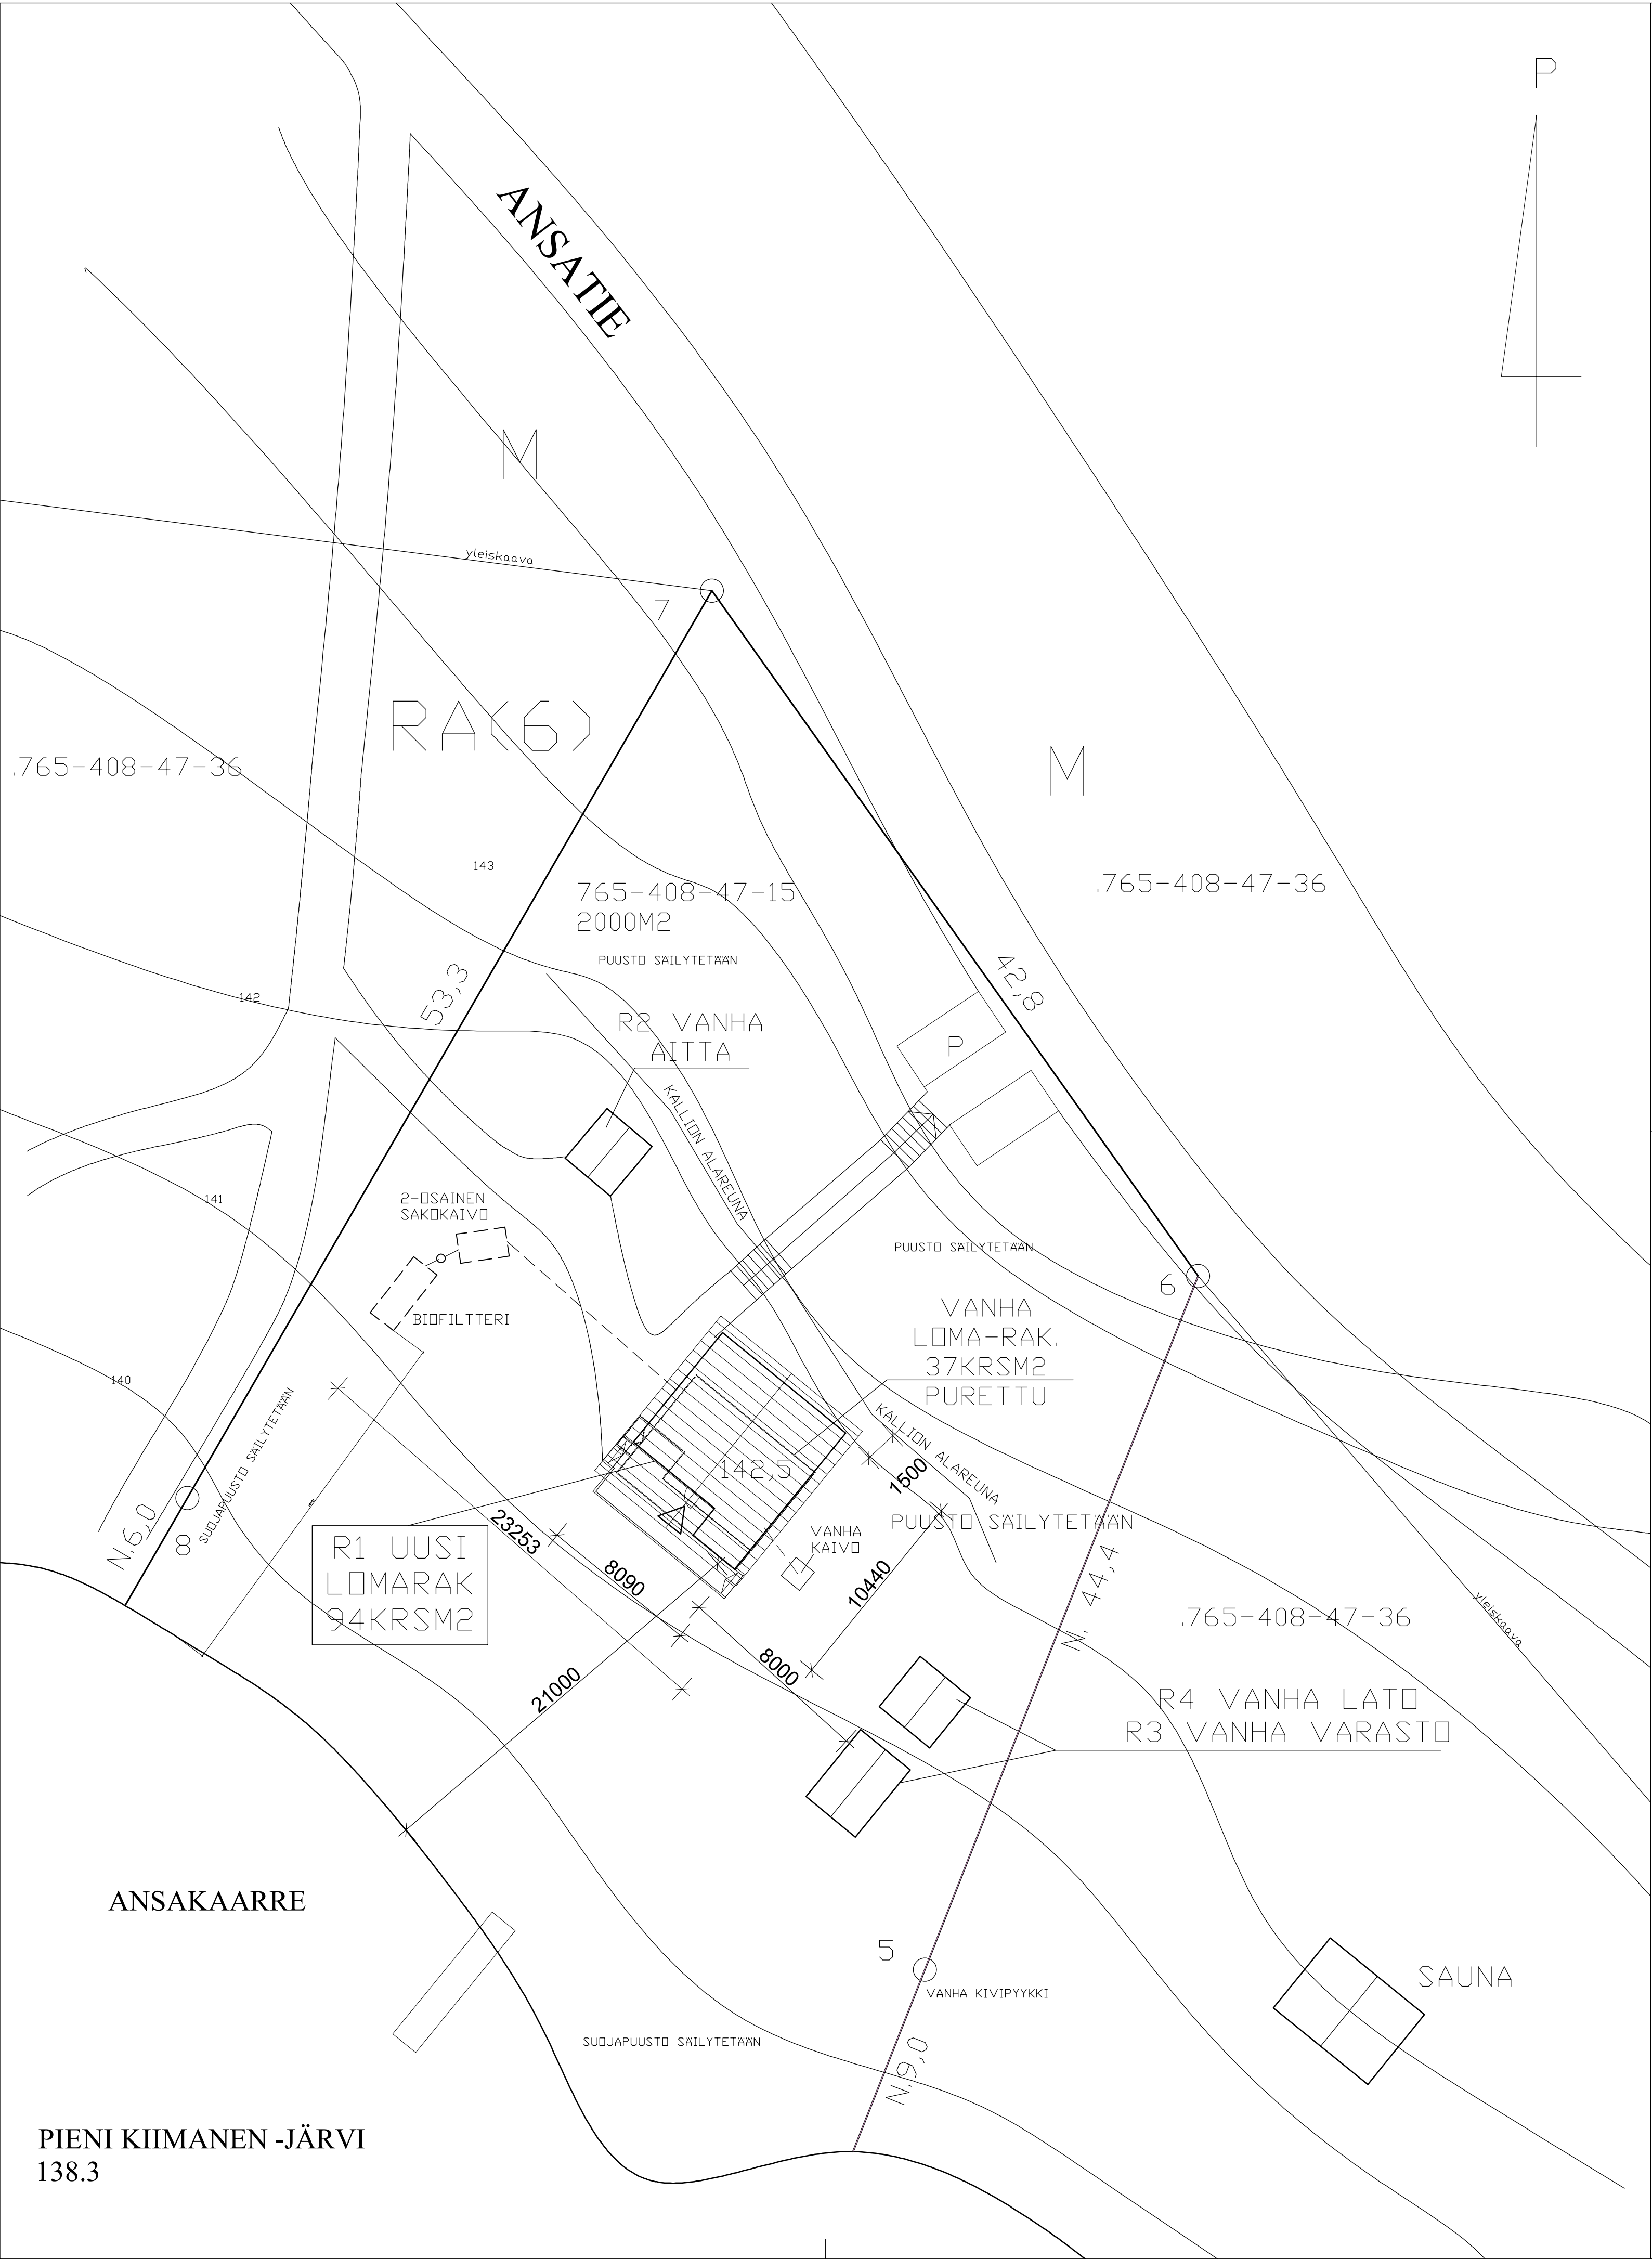

PIRTTJÄRVI-KIIMANEN-SAPSO-RANTAYLEISKAAVA	
ALA: 2407m2	
RA LOMA-ASUNTOALUE	
RAKENNUSOIKEUS: LOMA-ASUNTORAKENNUS MAX 100m2 + SAUNA 30m2, YHTEENSÄ 160m2	
VANHA LOMA-ASUNTO PURETTU 37krsm2	
R1 UUSI LOMA-ASUINRAKENNUS	
TILAVUUS	285 M3
KERROSALA	94 KRSM2
KERROSALA 250MM	94 KRSM2
RAK.OIKEUDELLINEN KERROSALA	94 KRSM2
KOKONAISALA	94 KRSM2
KELLARI	0
HUONEALA	76 M2
PALOLUOKKA	P3
PALOVAROITTIMET	1 KPL/ALKAVA 60HM2
LÄMMÖNKEHITYS	SÄHKÖ+ILP+PUUTAKKA
LÄMMÖNLUOVUTUS	LATTIALÄMMITYS
VESI	OMA KAIVO
JÄTEVESI	POLTtava WC JA HARMAAT VEDET BIOFILTERIIN
SADE- JA POHJAVEDET	OHJATAAN MAASTOON
RADON	RADONPUTKISTO
ILMANVAIHTO	KONEELLINEN LTO
JÄTEHUOLTO	JÄRJESTETTY JÄTEHUOLTO
R2 VANHA AITTA	10 KRSM2
R3 VANHA VARASTO	14 KRSM2
R4 VANHA LATO, KEVYT PERUSTUS	0 KRSM2
KÄYTETTY RAKENNUSOIKEUS YHT. 118 KRSM2	

K.osa/Kylä YLISÖTKAMO				Korttel/Tila RIESA		Tontti/Rn:o /765-408-47-15		Viranomaisten arkistointimerkintöjä varten					
Rakennustoimenpide UUDISRAKENNUS								Piirustulaji PÄÄPIIRUSTUS			Juoks. n:o		
Rakennuskohteen nimi ja osoite VAPAA-AJAN ASUNTO RISTO JÄRVINEN ANSATIE 3A 88600 SÖTKAMO								Piirustuksen sisältö ASEMAPIIRROS			Mittakaavat 1:500		
Kari Tervo ARK								ARK		Työ		Piir.	
Piirt.		Suunn.		Hyv.		Pvm. 27.8.2026				01			